




PLANTA DE ENTORNO ESC: 1-500  
0.00m

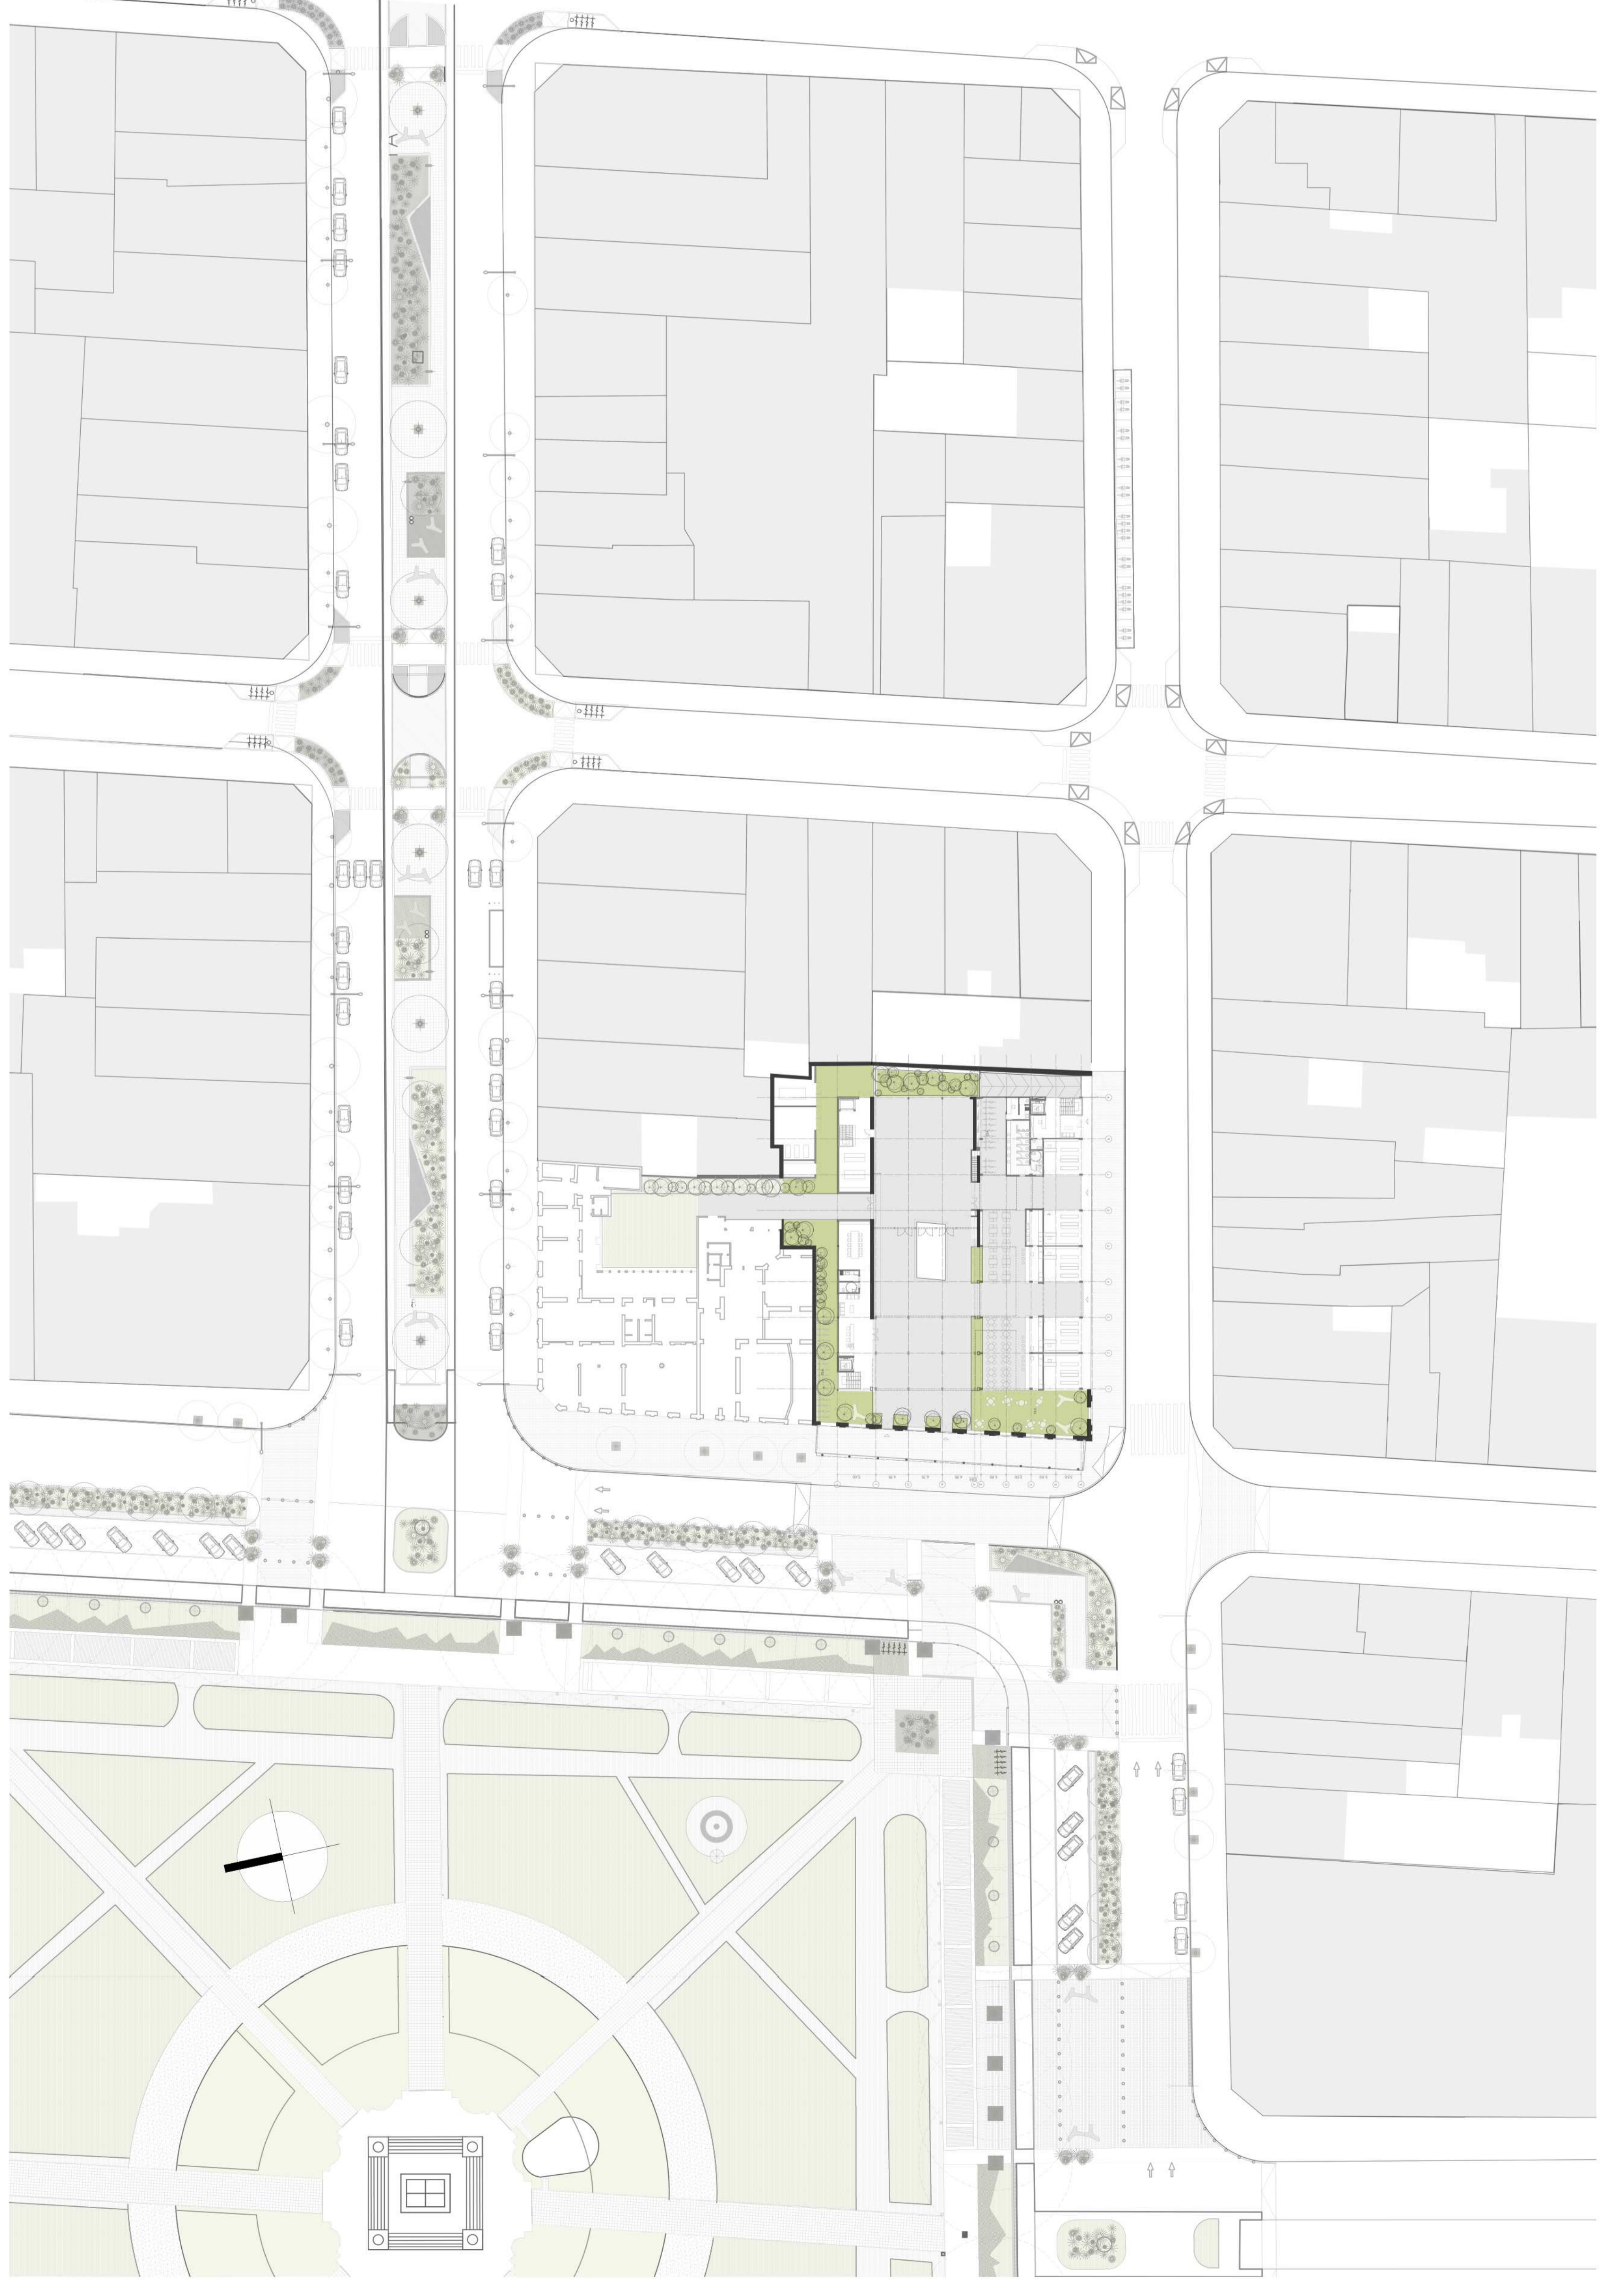

CROQUIS DE IDEA

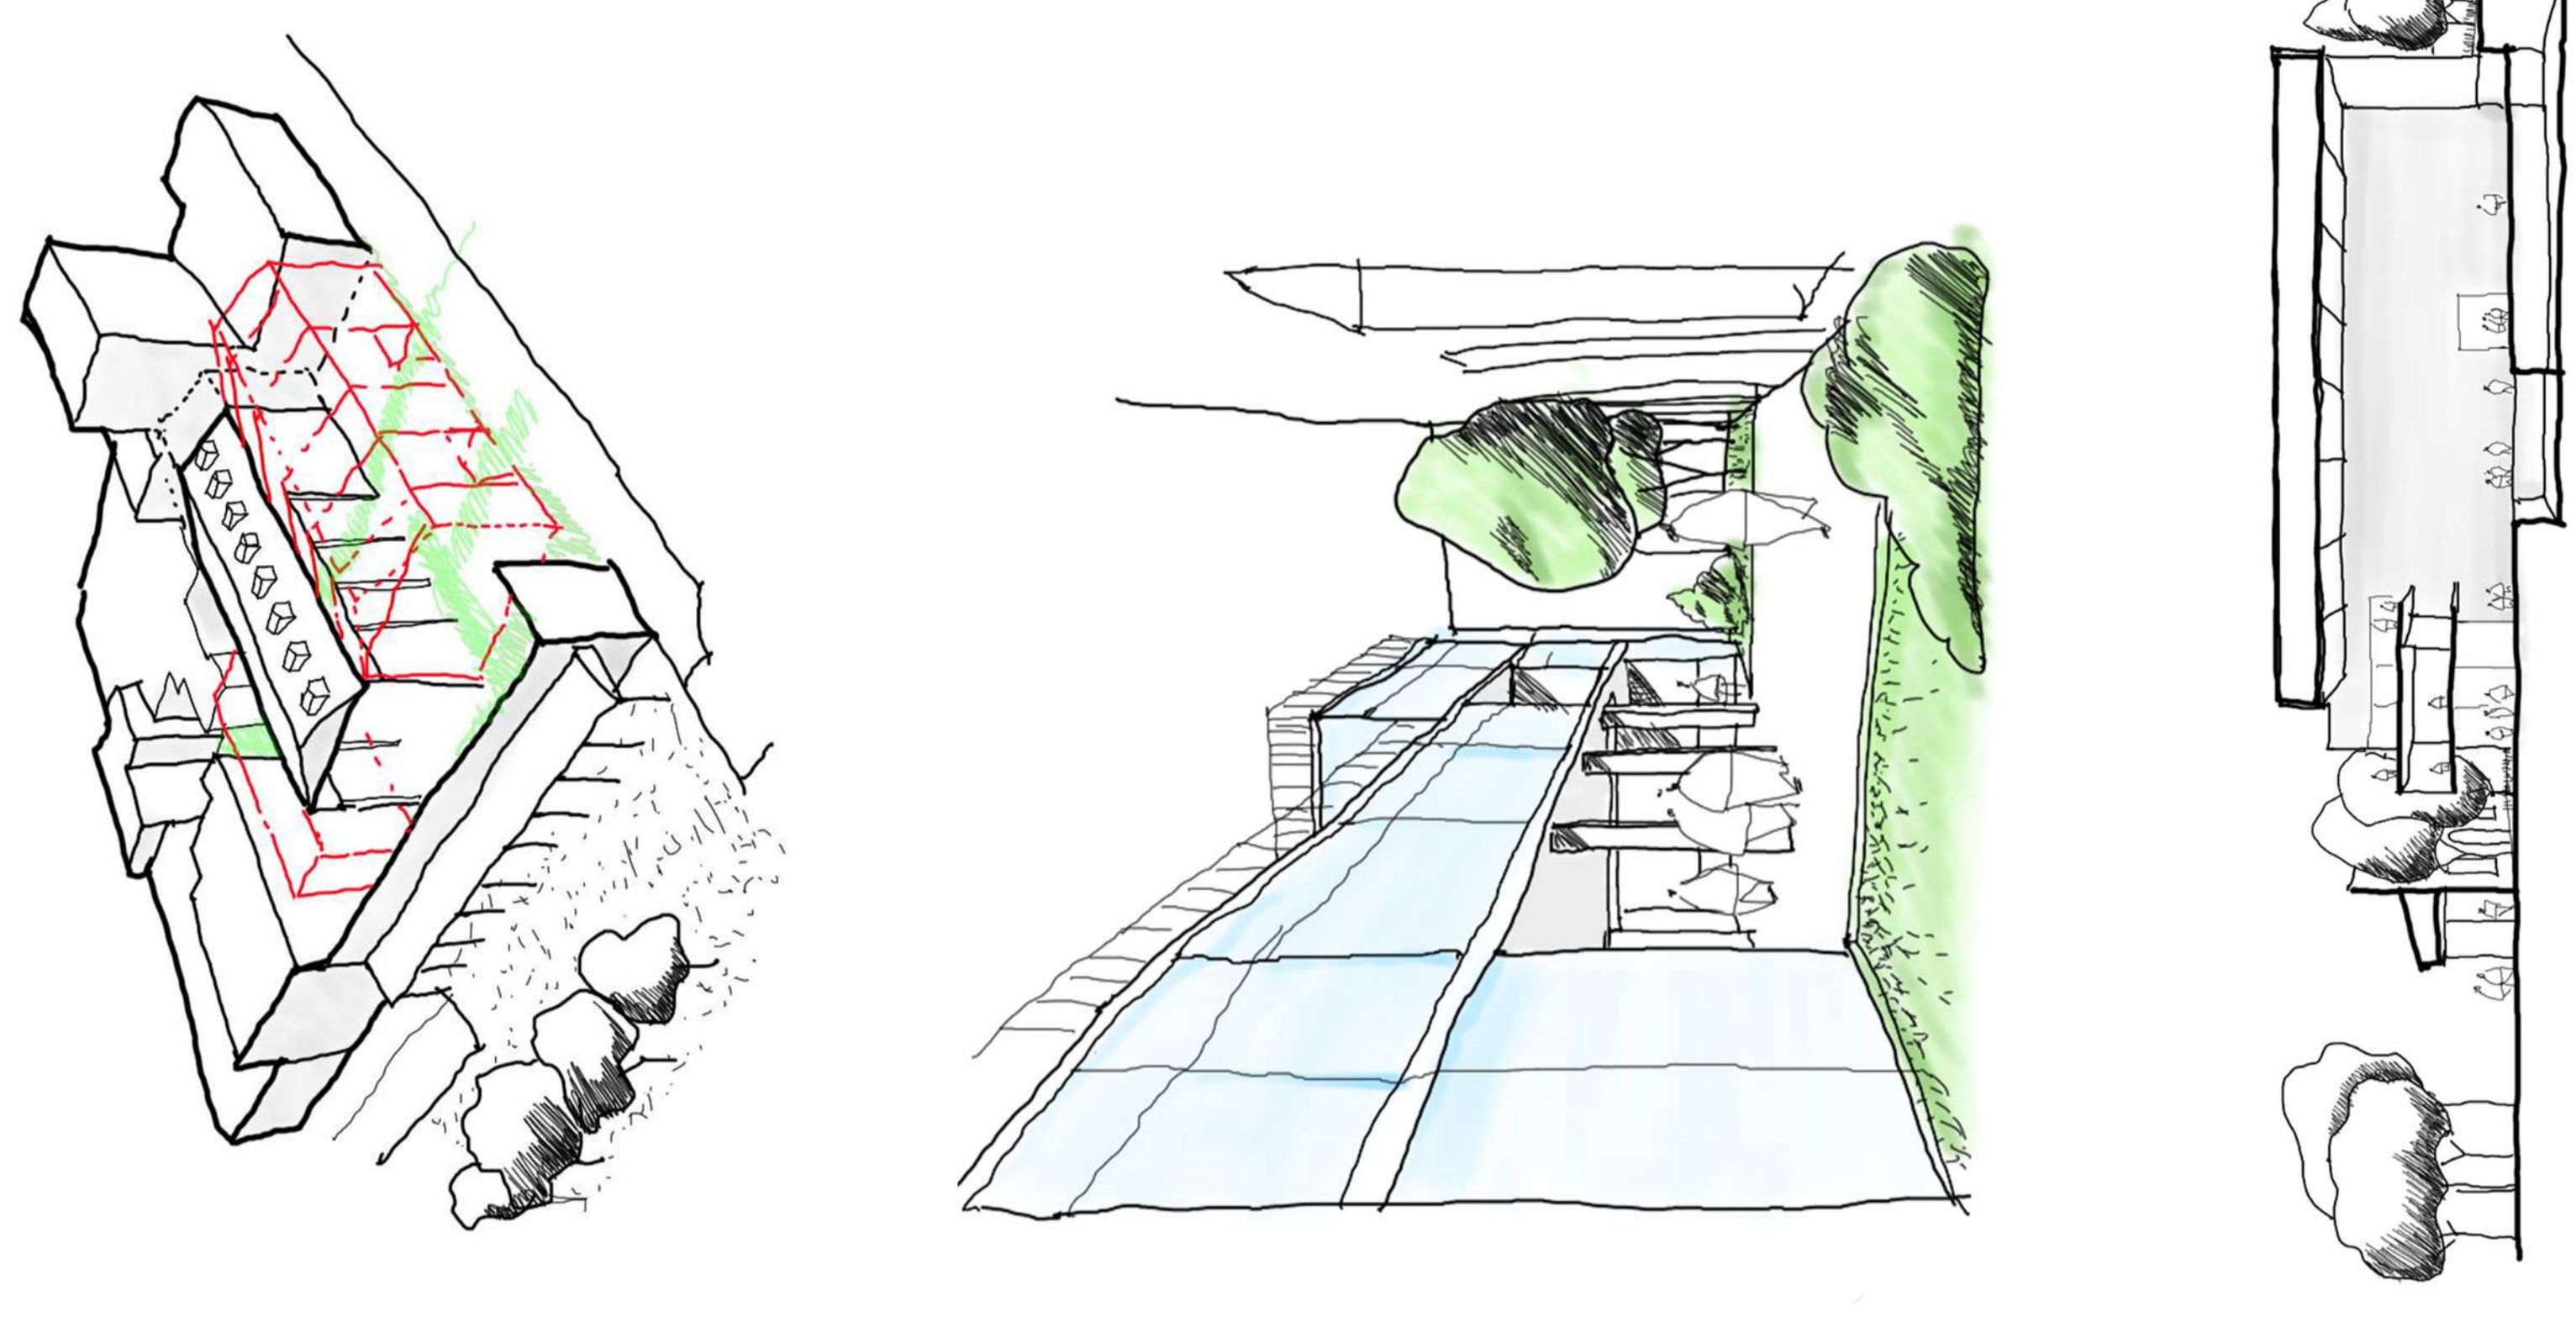

DESPIECE FUNCIONAL

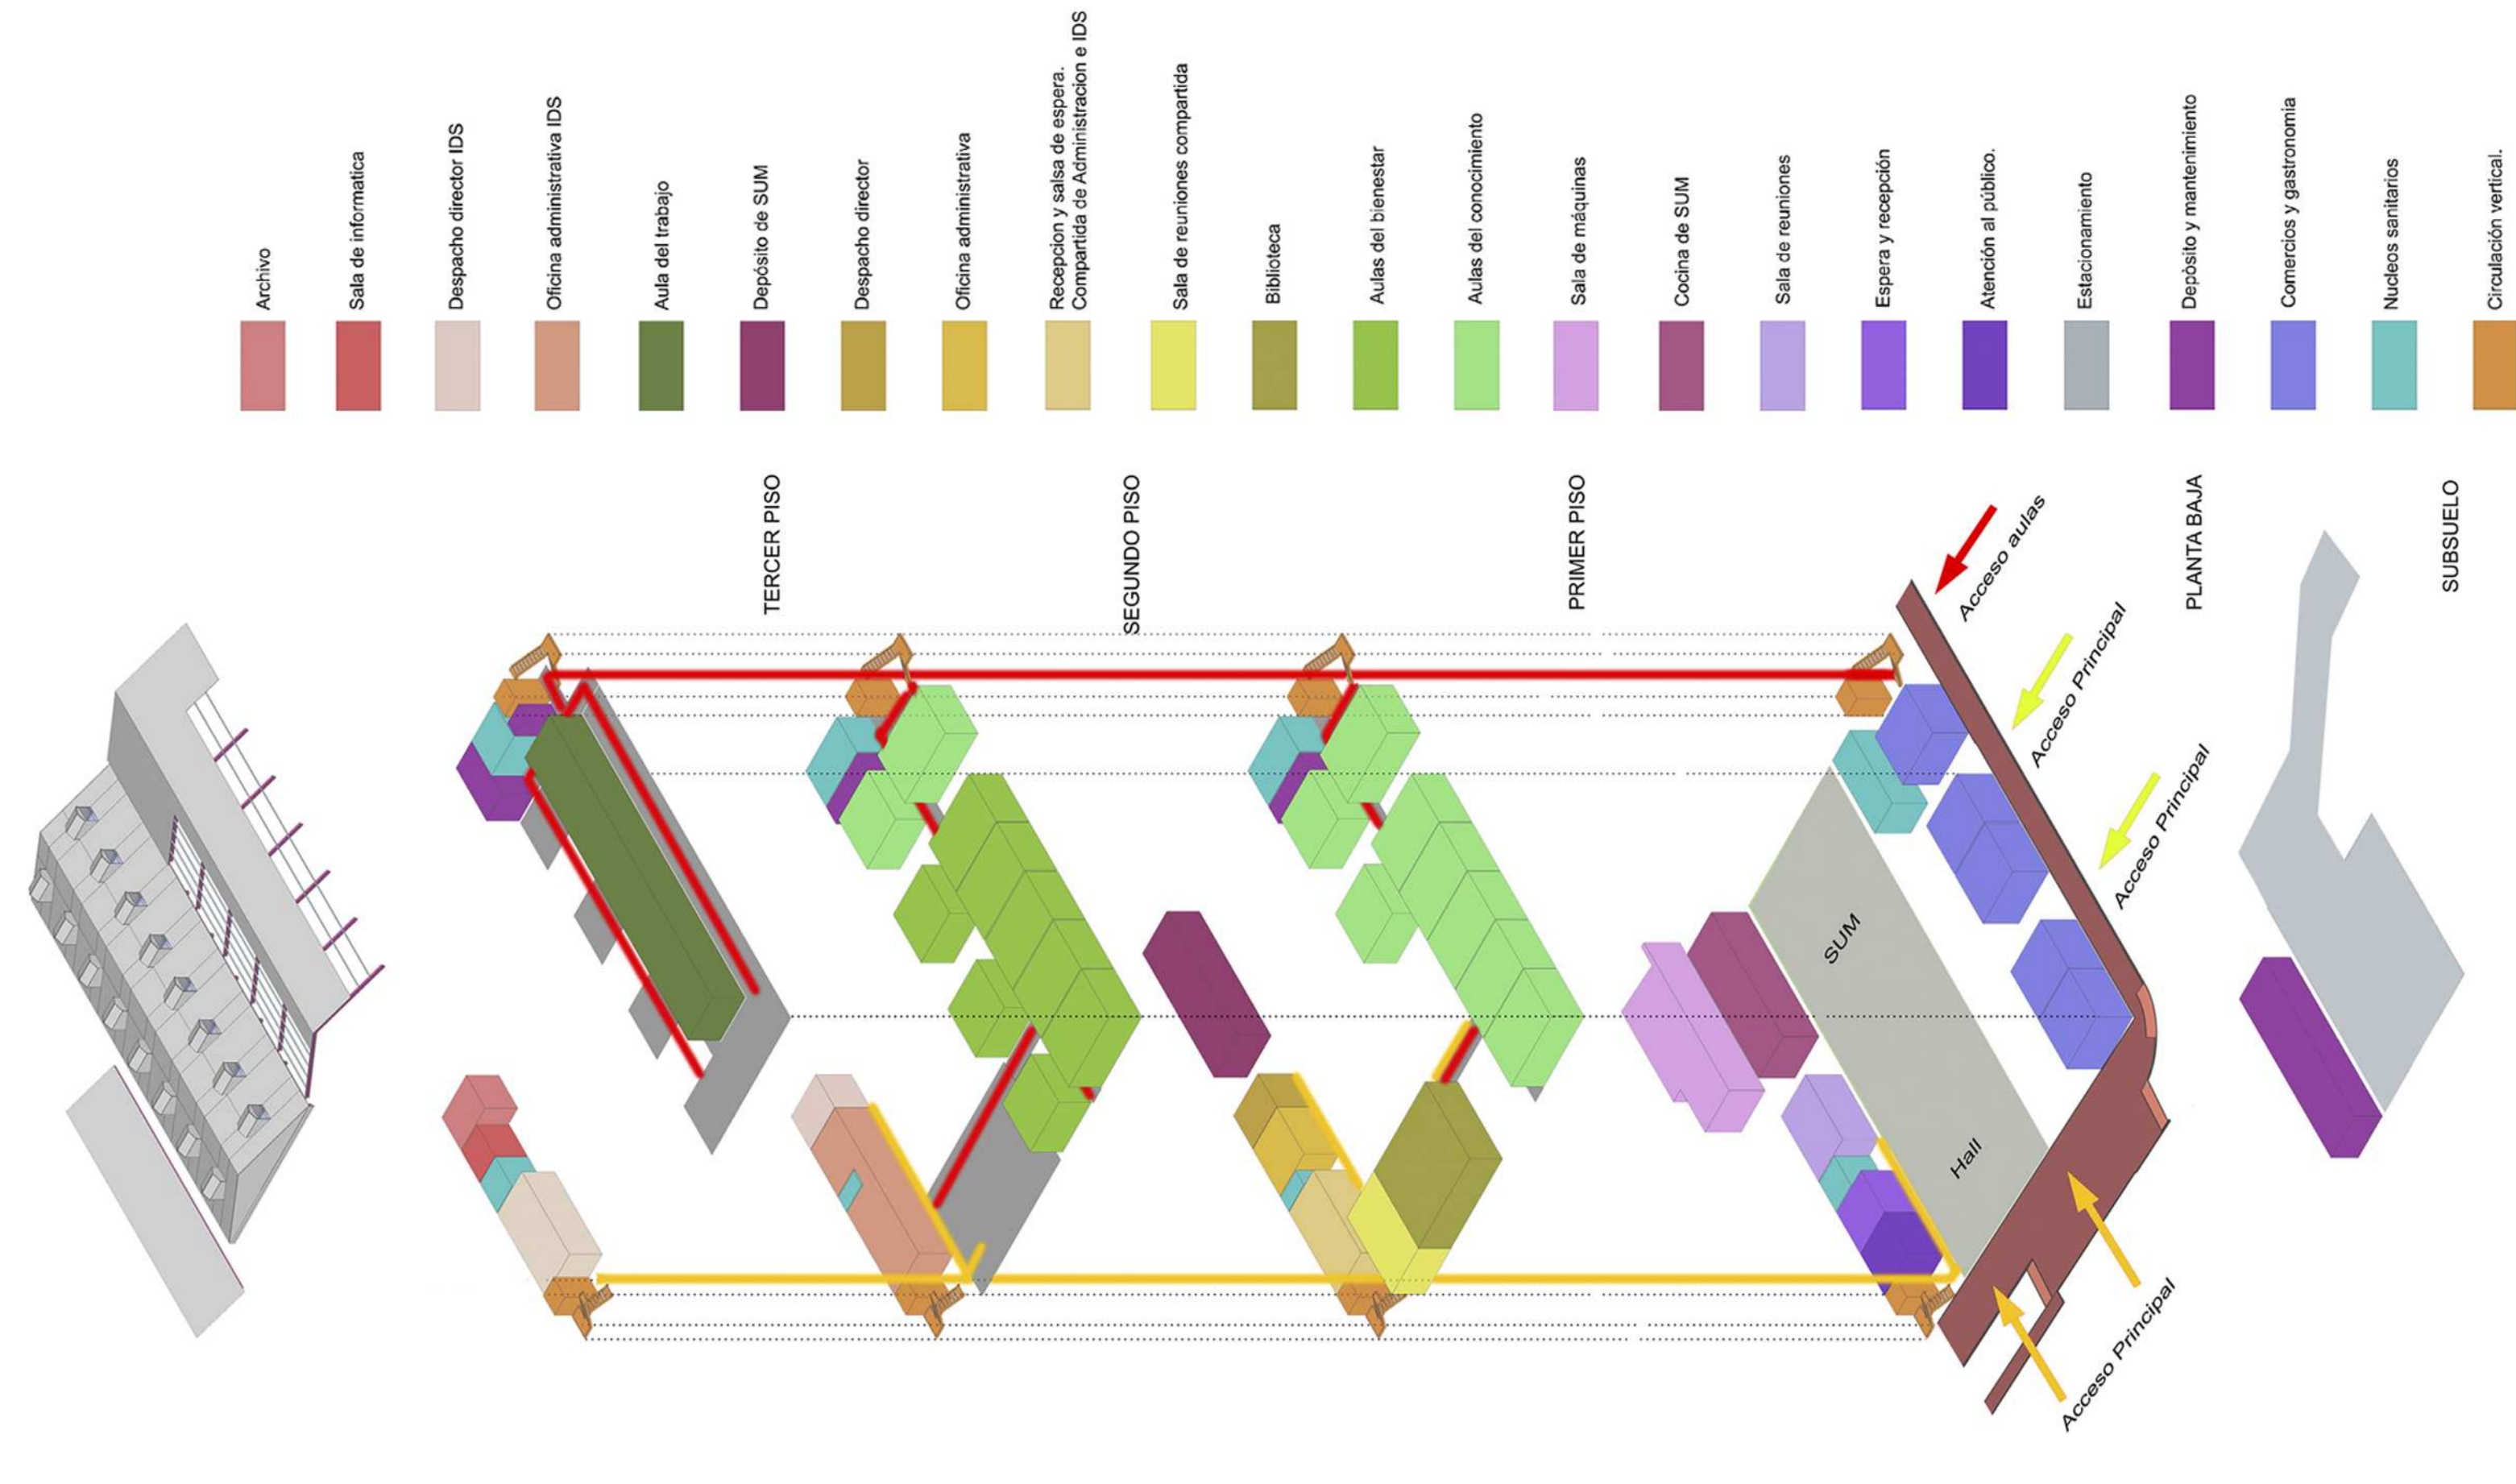

- Archivo
- Sala de informática
- Despacho director IDS
- Oficina administrativa IDS
- Aula del inicio
- Despacho de SUM
- Despacho director
- Oficina administrativa
- Recepción y área de espera
- Compartir de almacenamiento e IDS
- Sala de reuniones compartida
- Biblioteca
- Aulas del bienestar
- Aulas del conocimiento
- Sala de máquinas
- Cocina de SUM
- Sala de reuniones
- Espera y recepción
- Atención al público
- Estacionamiento
- Oficina y mantenimiento
- Comercio y gastronomía
- Núcleos sanitarios
- Circulación vertical







CUADRO DE LOCALES

- N LOCAL
- 1 Plaza de Acceso
- 2 Locales Comerciales
- 2.1 Salón Público y atención
- 3 Locales Gastronómicos
- 3.1 Tipo A. Salón público, atención y servicios
- 3.2 Tipo B. Salón público, atención y servicios
- 4 Hall de Acceso
- 5 Información Pública
- 5.1 Atención público
- 5.2 Sala de Espera
- 5.3 Sala de Reuniones
- 6 Administración
- 6.1 Oficina Administrativa
- 6.2 Sala de Espera
- 6.3 Despacho Director + Living
- 6.4 Sala de Reuniones
- 7 ISS (Instituto Desarrollo Sustentable)
- 7.1 Oficina Administrativa
- 7.2 Recepción y Sala de Espera
- 7.3 Despacho Director + Living
- 7.4 Sala de Reuniones
- 7.5 Depósito-Activo
- 8 SUM- Salón de Usos Múltiples
- 8.1 Sala para 150/200 personas sentadas
- 8.2 Sala de Espera
- 8.3 Depósito
- 8.4 Cocina atención Catering
- 9 Aljibes/Taller
- 9.1 Del conocimiento
- 9.2 Del bienestar
- 9.3 Del trabajo
- 9.4 Acceso independiente a las aulas
- 10 Biblioteca
- 10.1 Sala de lectura y depósito abierto de libros
- 10.2 Sala de Computadoras
- 10.3 Puesto de atención
- 11 Servicios Generales (bombero-tableros, ascensor, etc)
- 11.1 Salas de m quinas
- 11.2 Depósito y Mantenimiento
- 11.3 Sala de Seguridad
- 11.4 Sala de Informática del edificio
- 12 Sanitarios Público y Personal


PLANTA SUBSUELO ESC: 1-200  
-2.35m

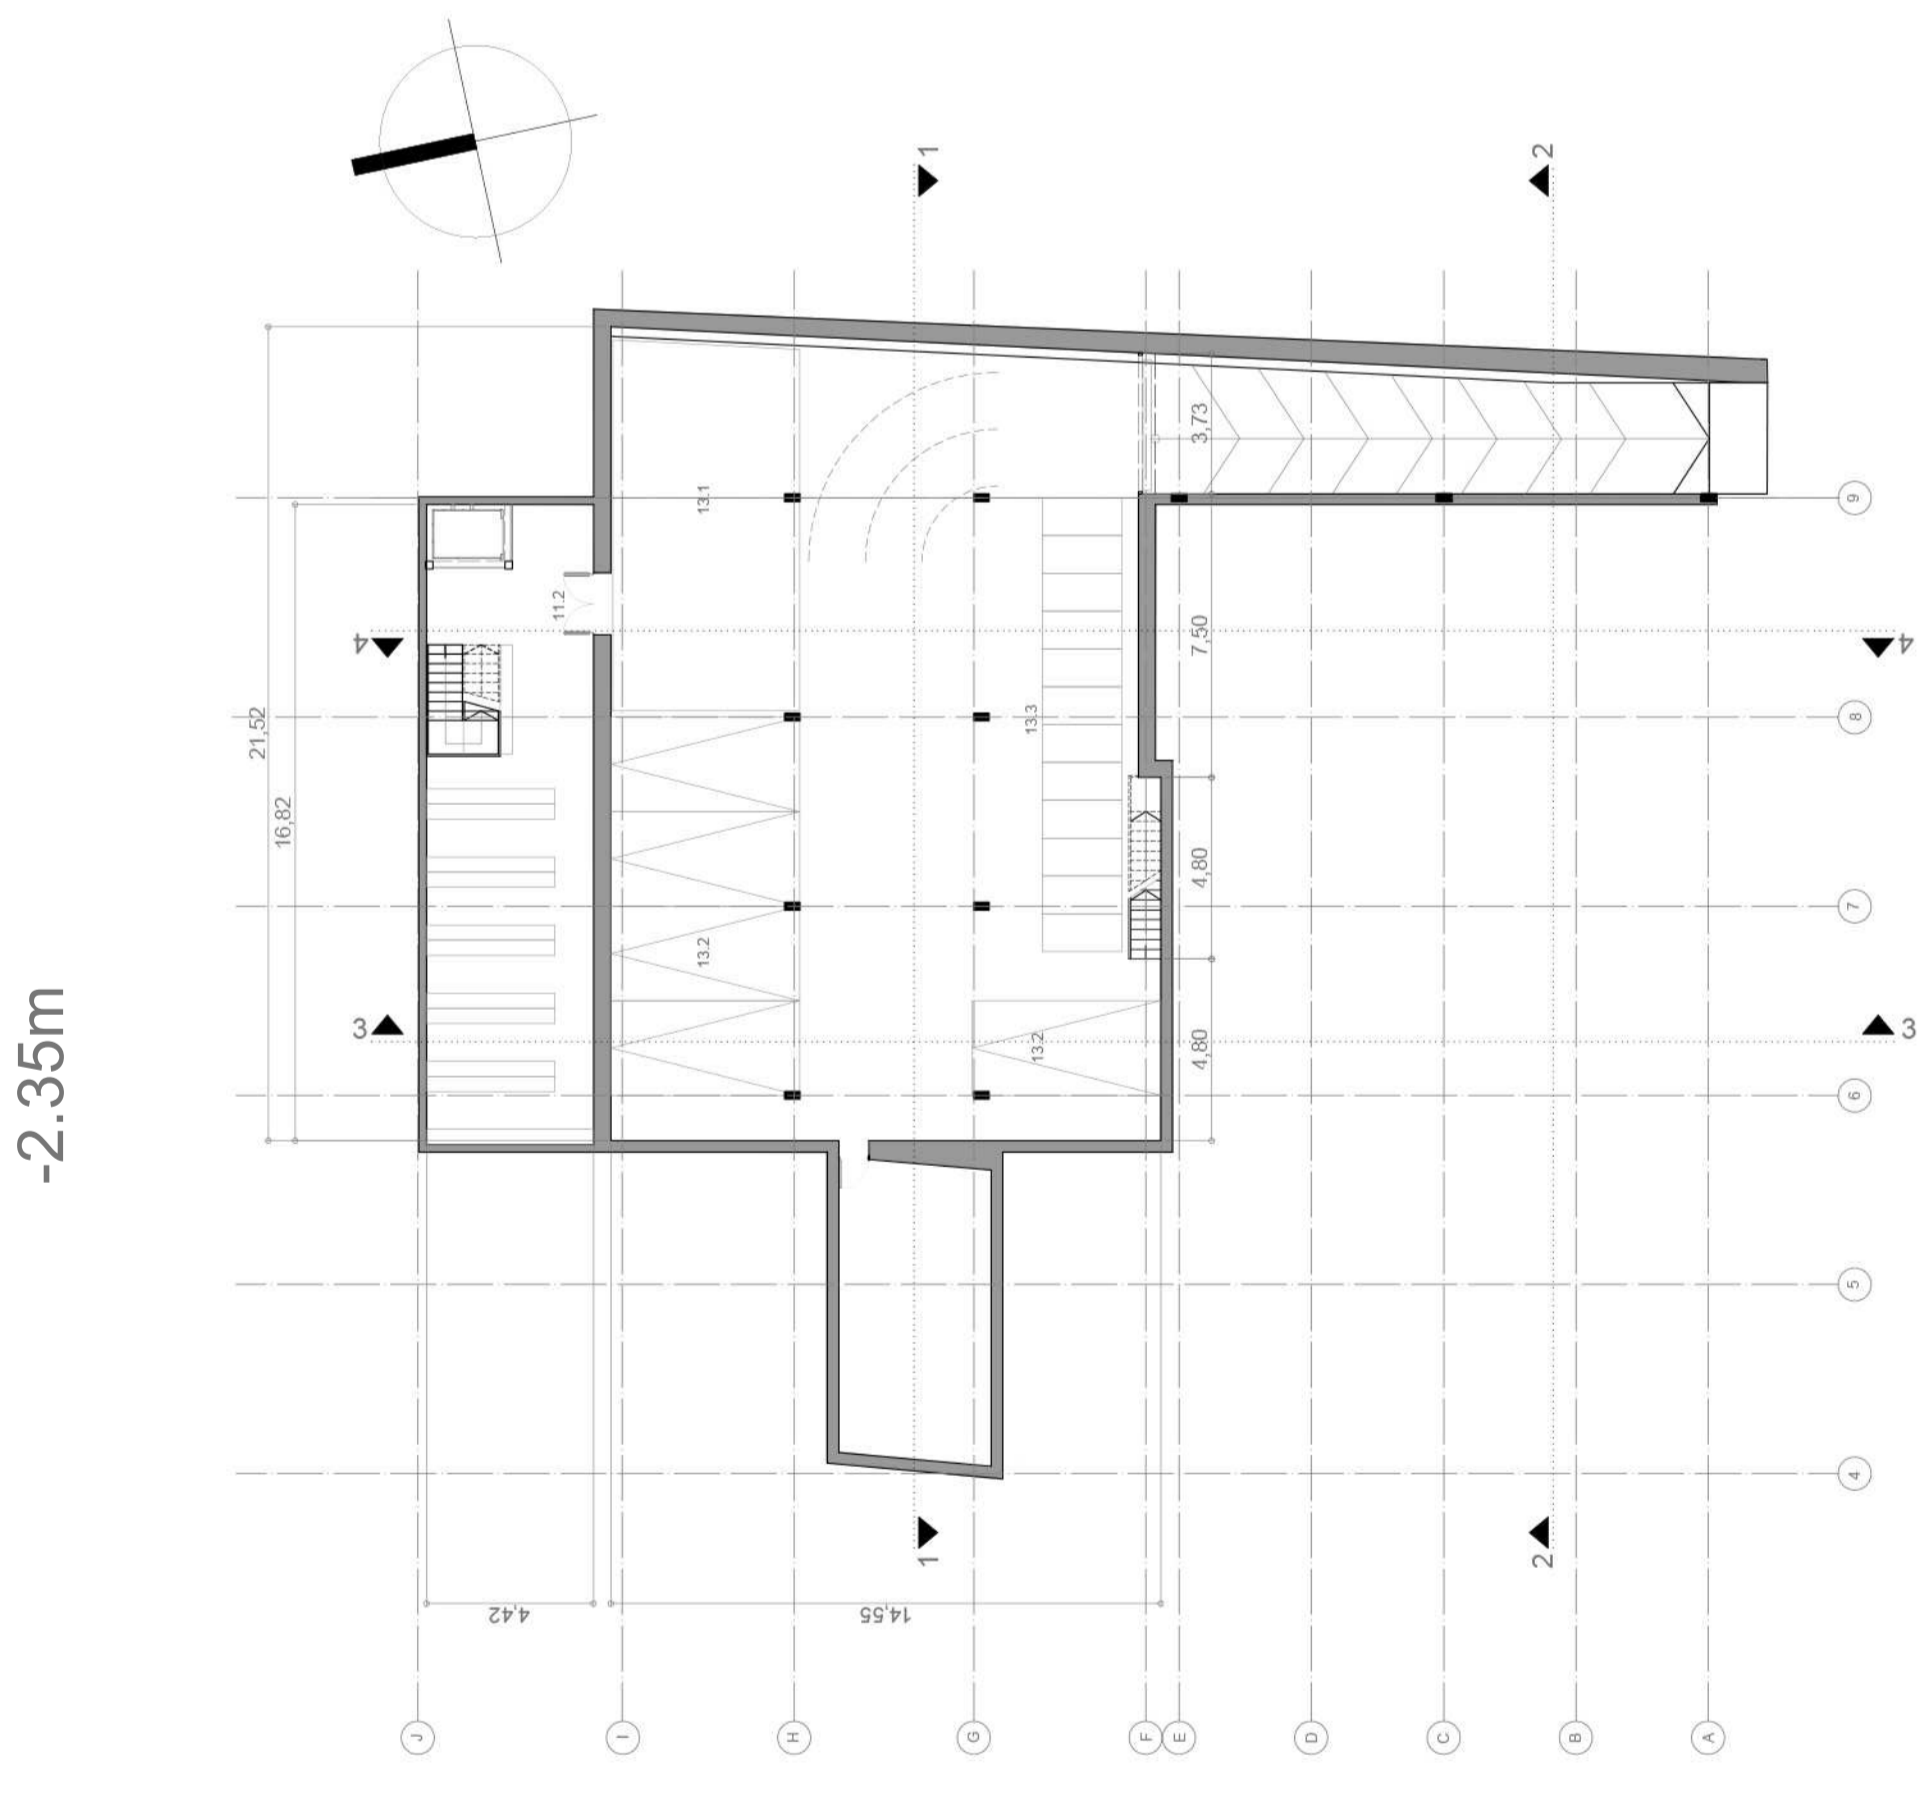


PLANTA ACCESO ESC: 1-200  
0.00m

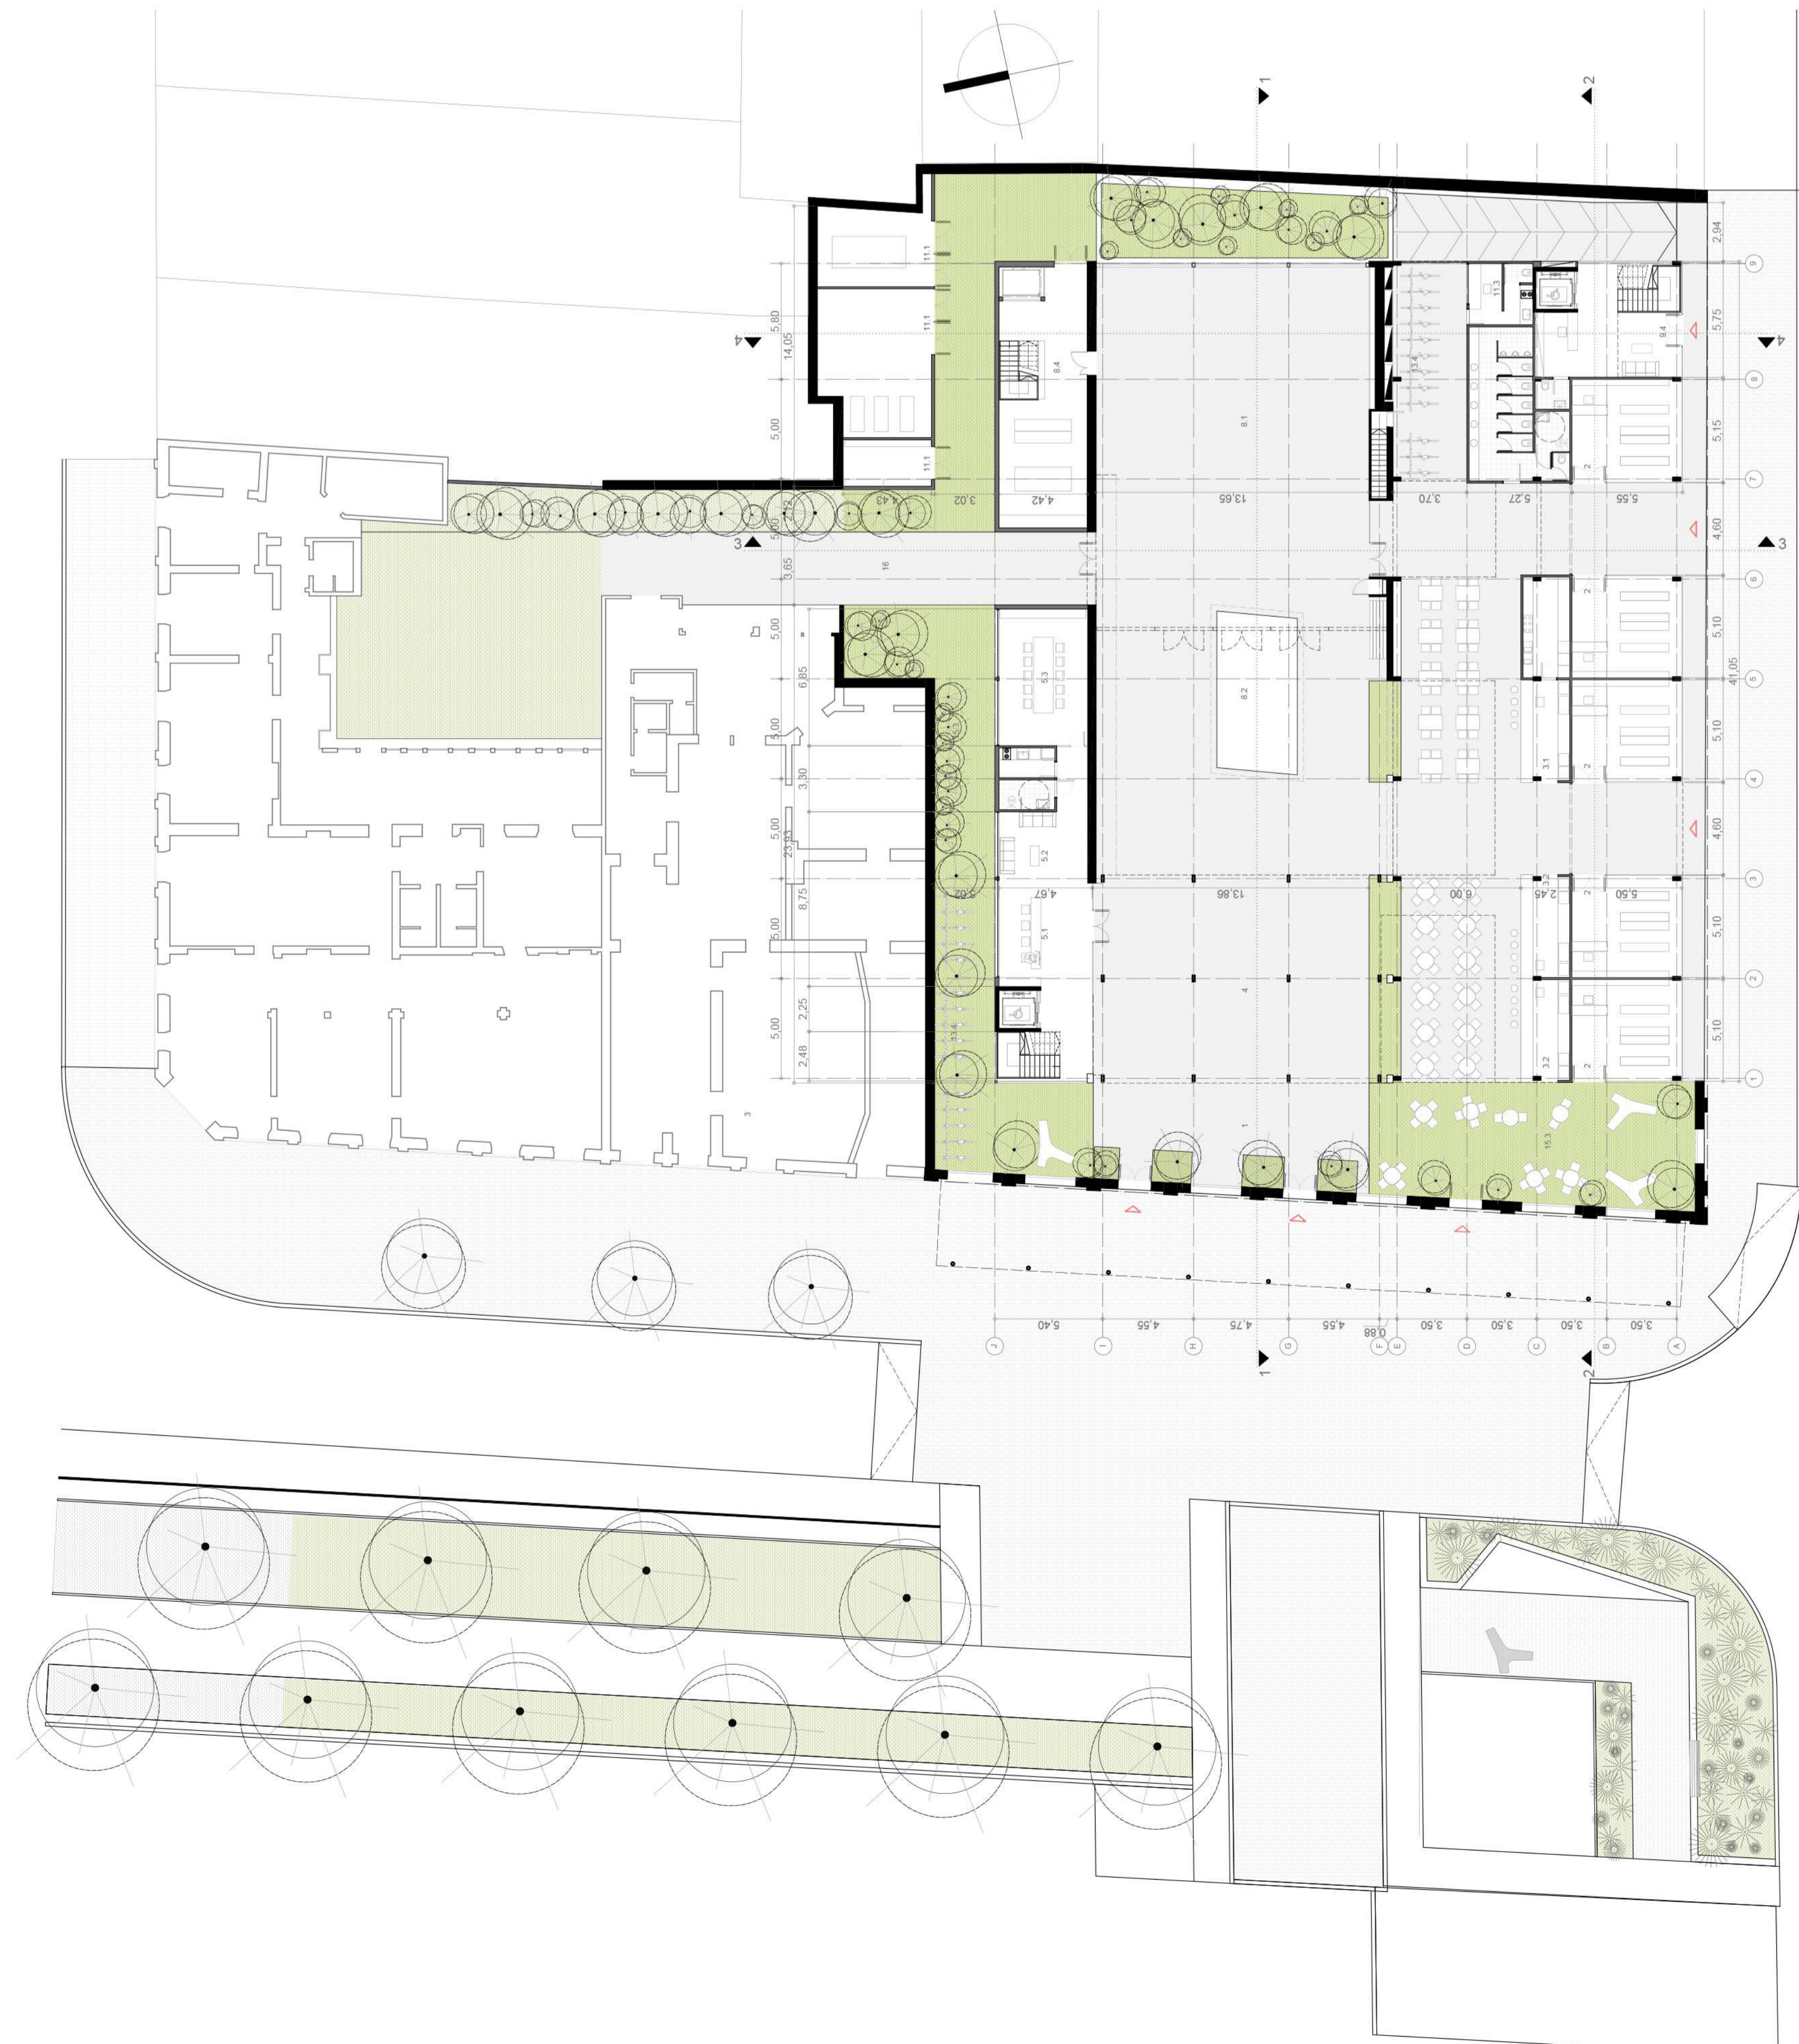


VISTA OESTE ESC: 1-200

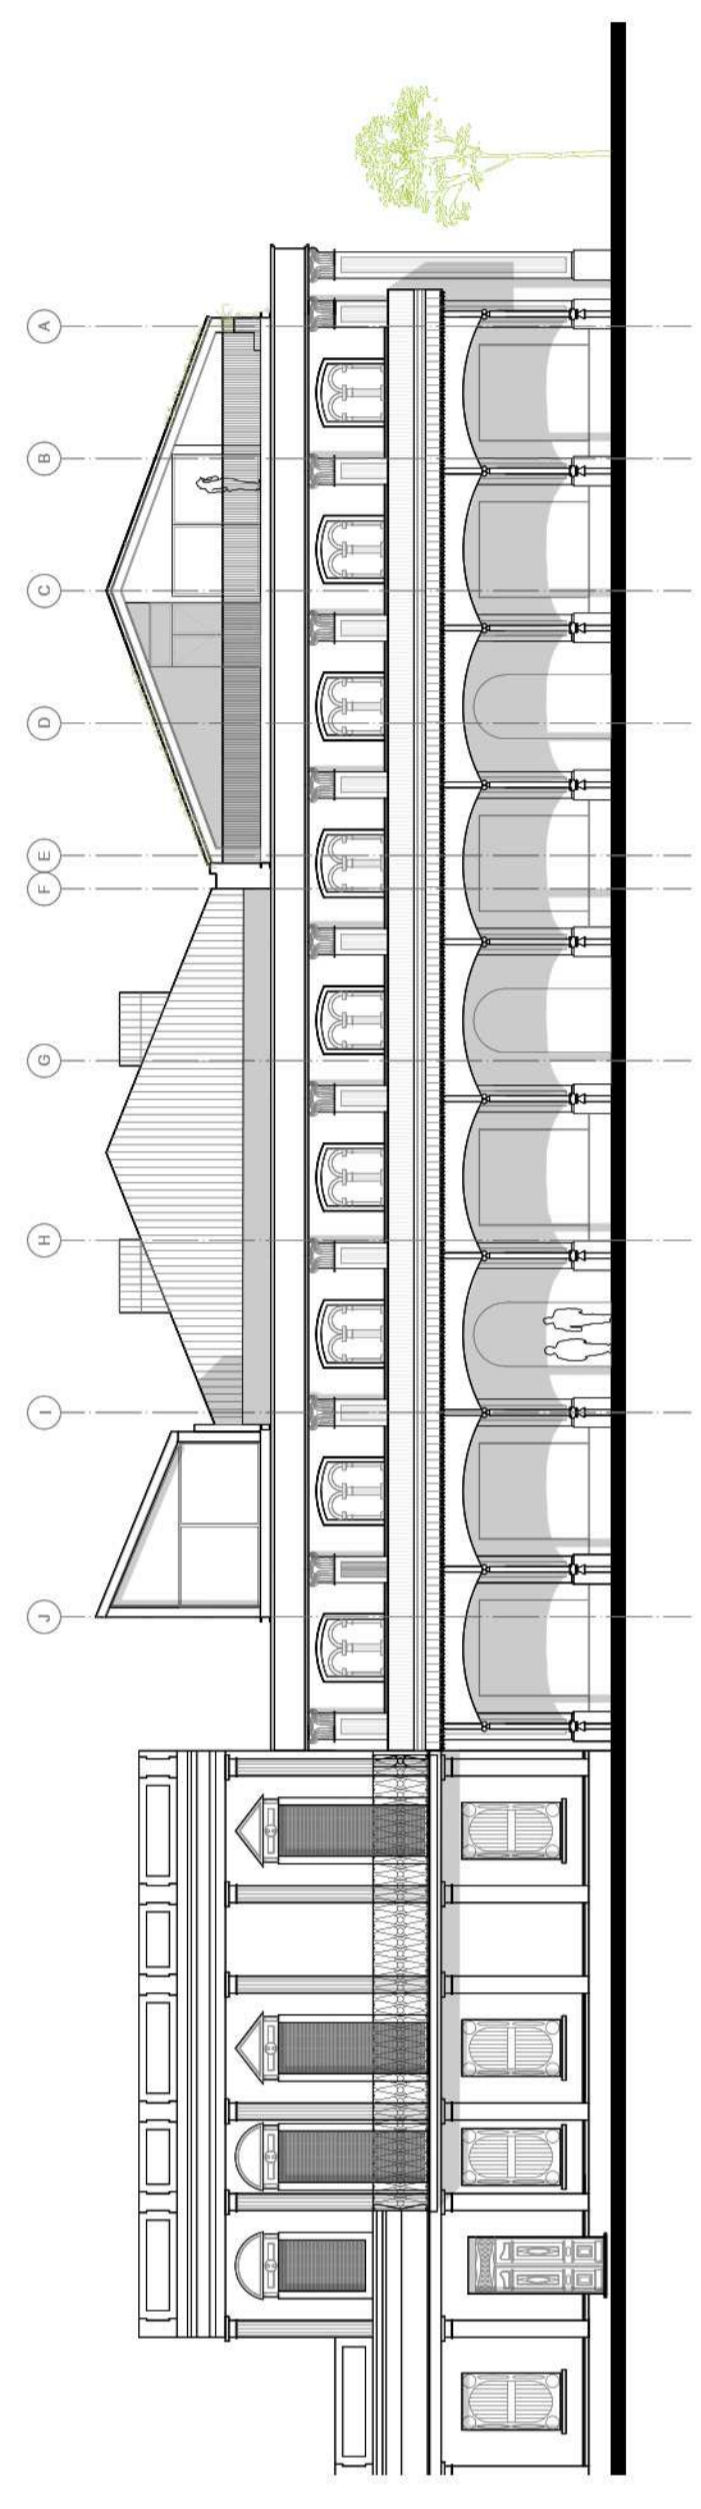


CORTE 1-1 ESC: 1-200

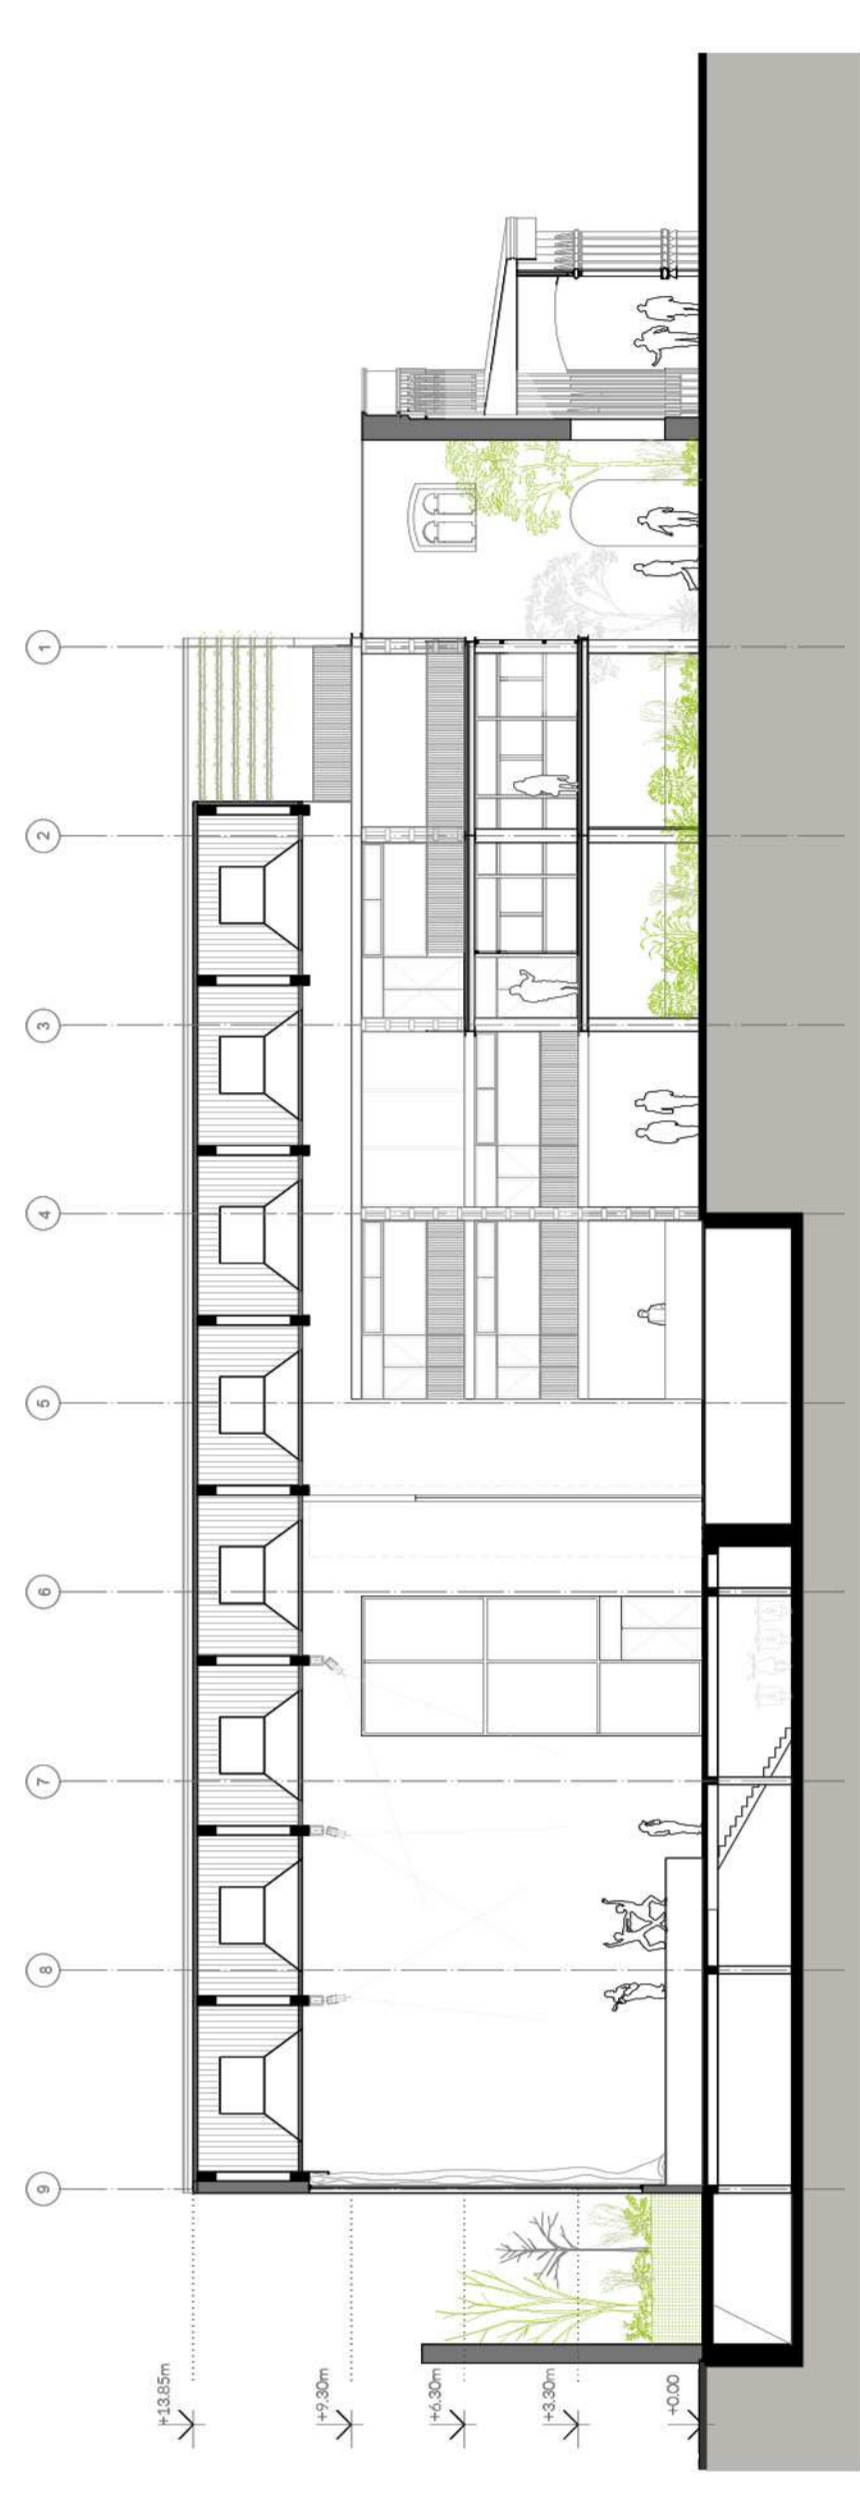

CORTE 2-2 ESC: 1-200

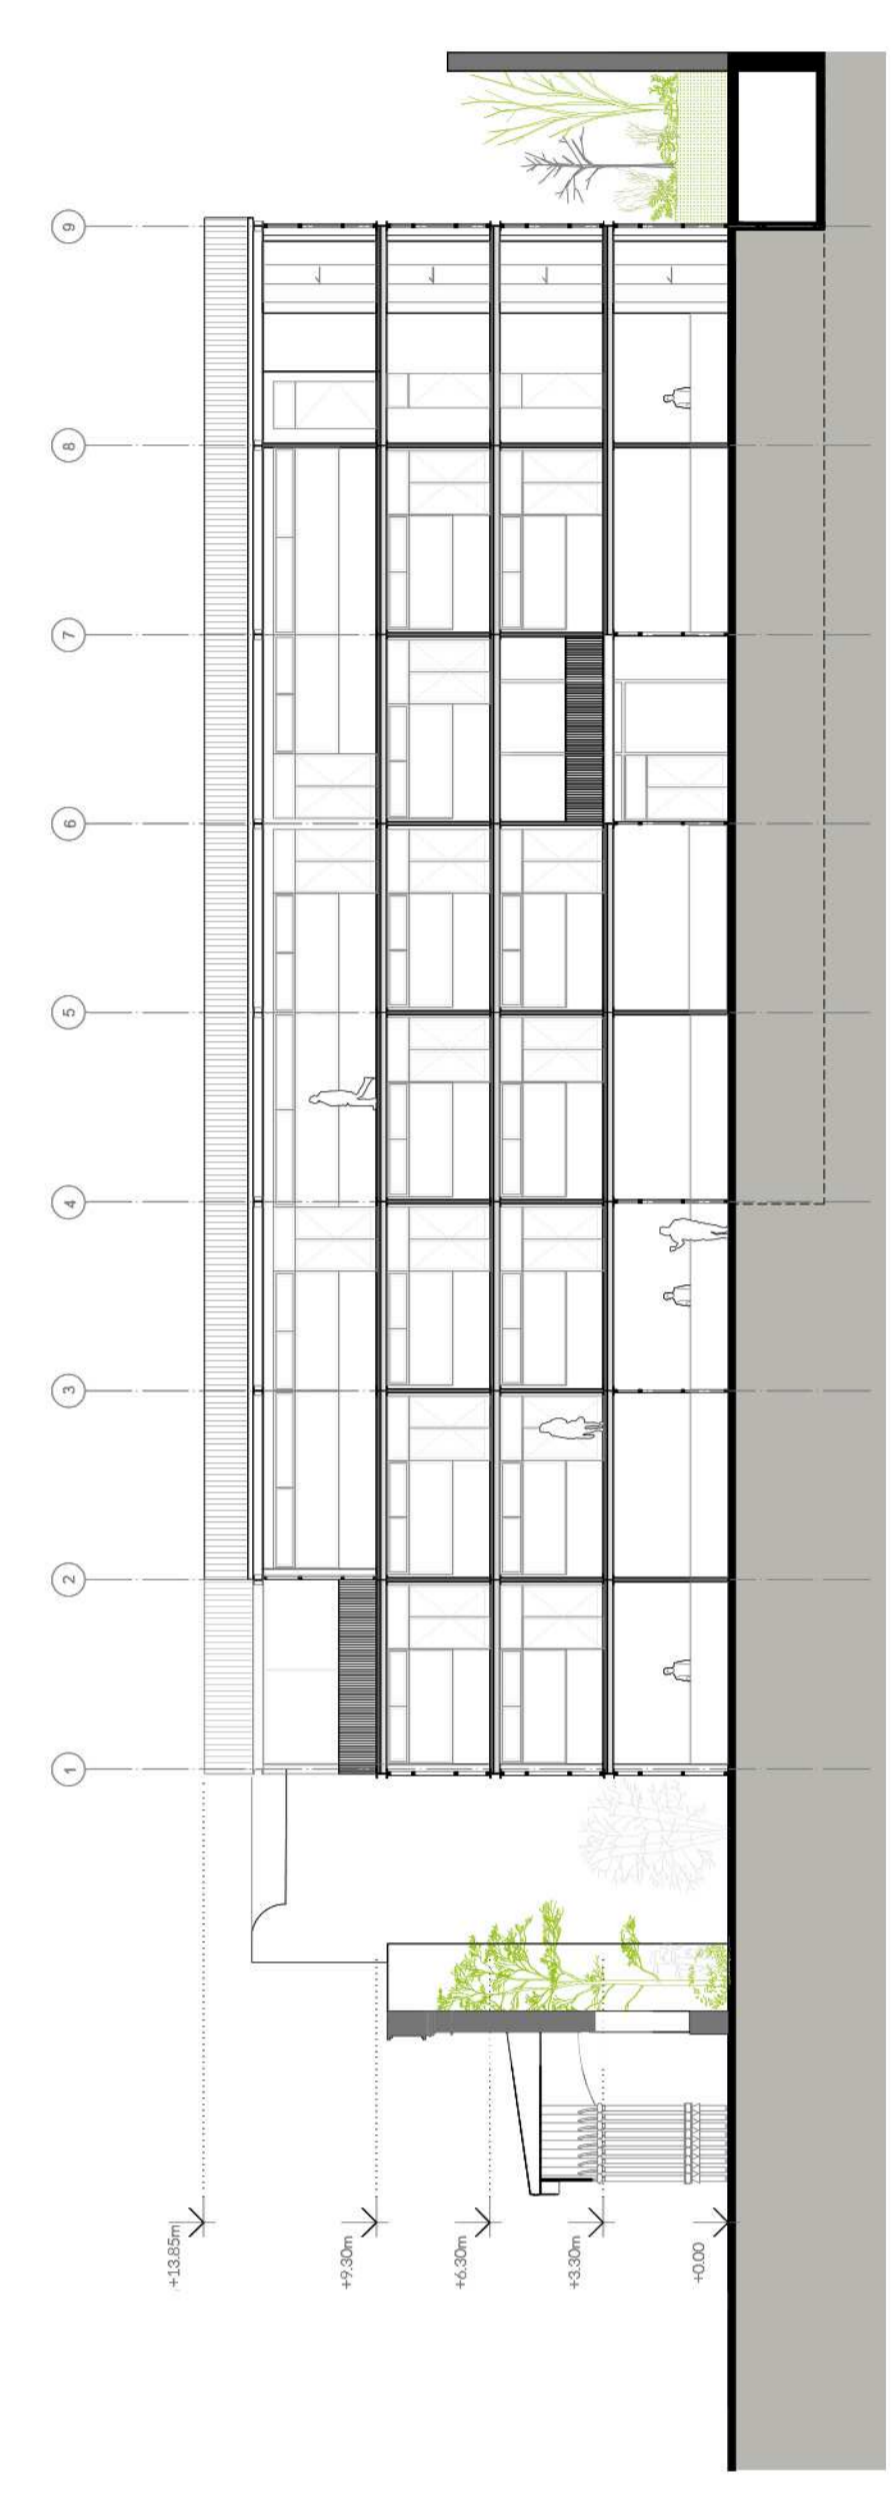


FLEXIBILIDAD DE USOS

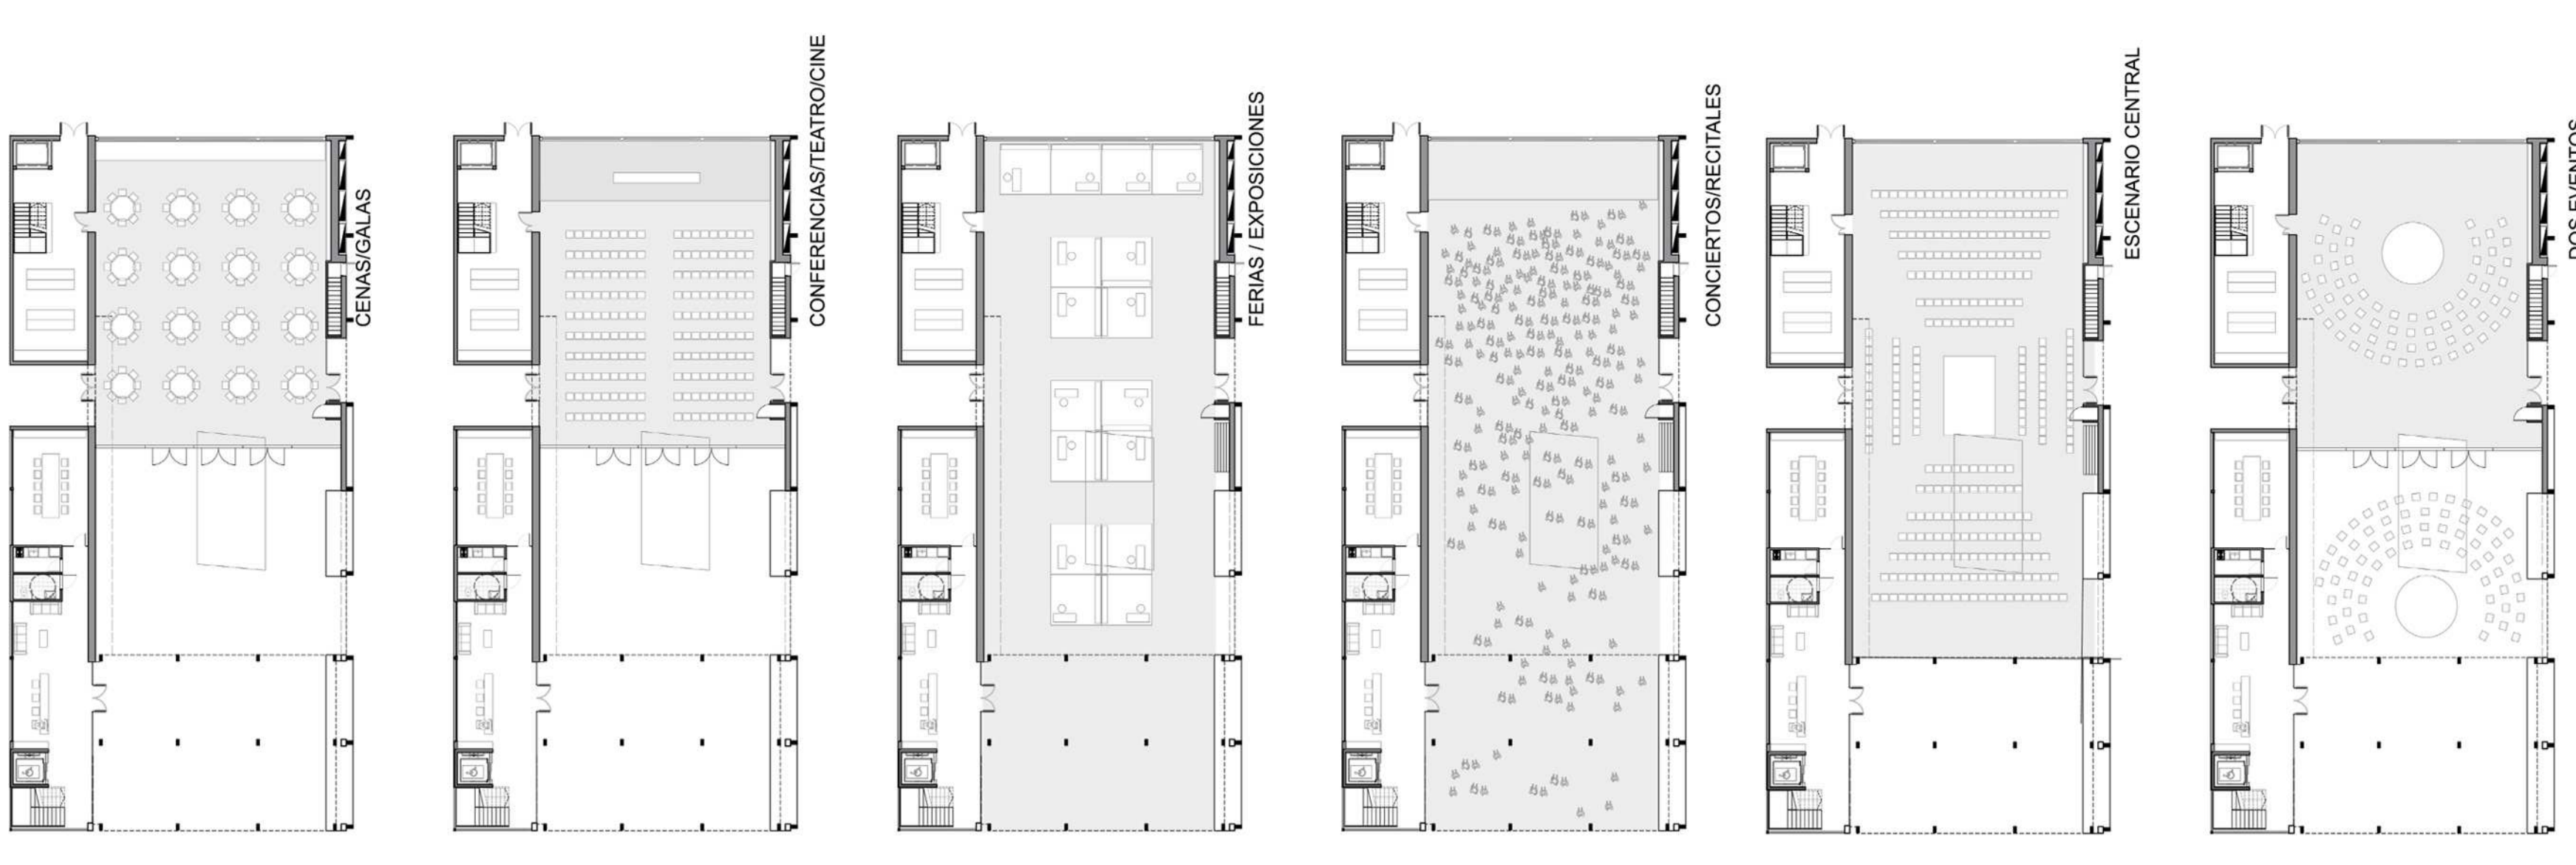





PRIMER PISO ESC: 1-200  
+3.30m

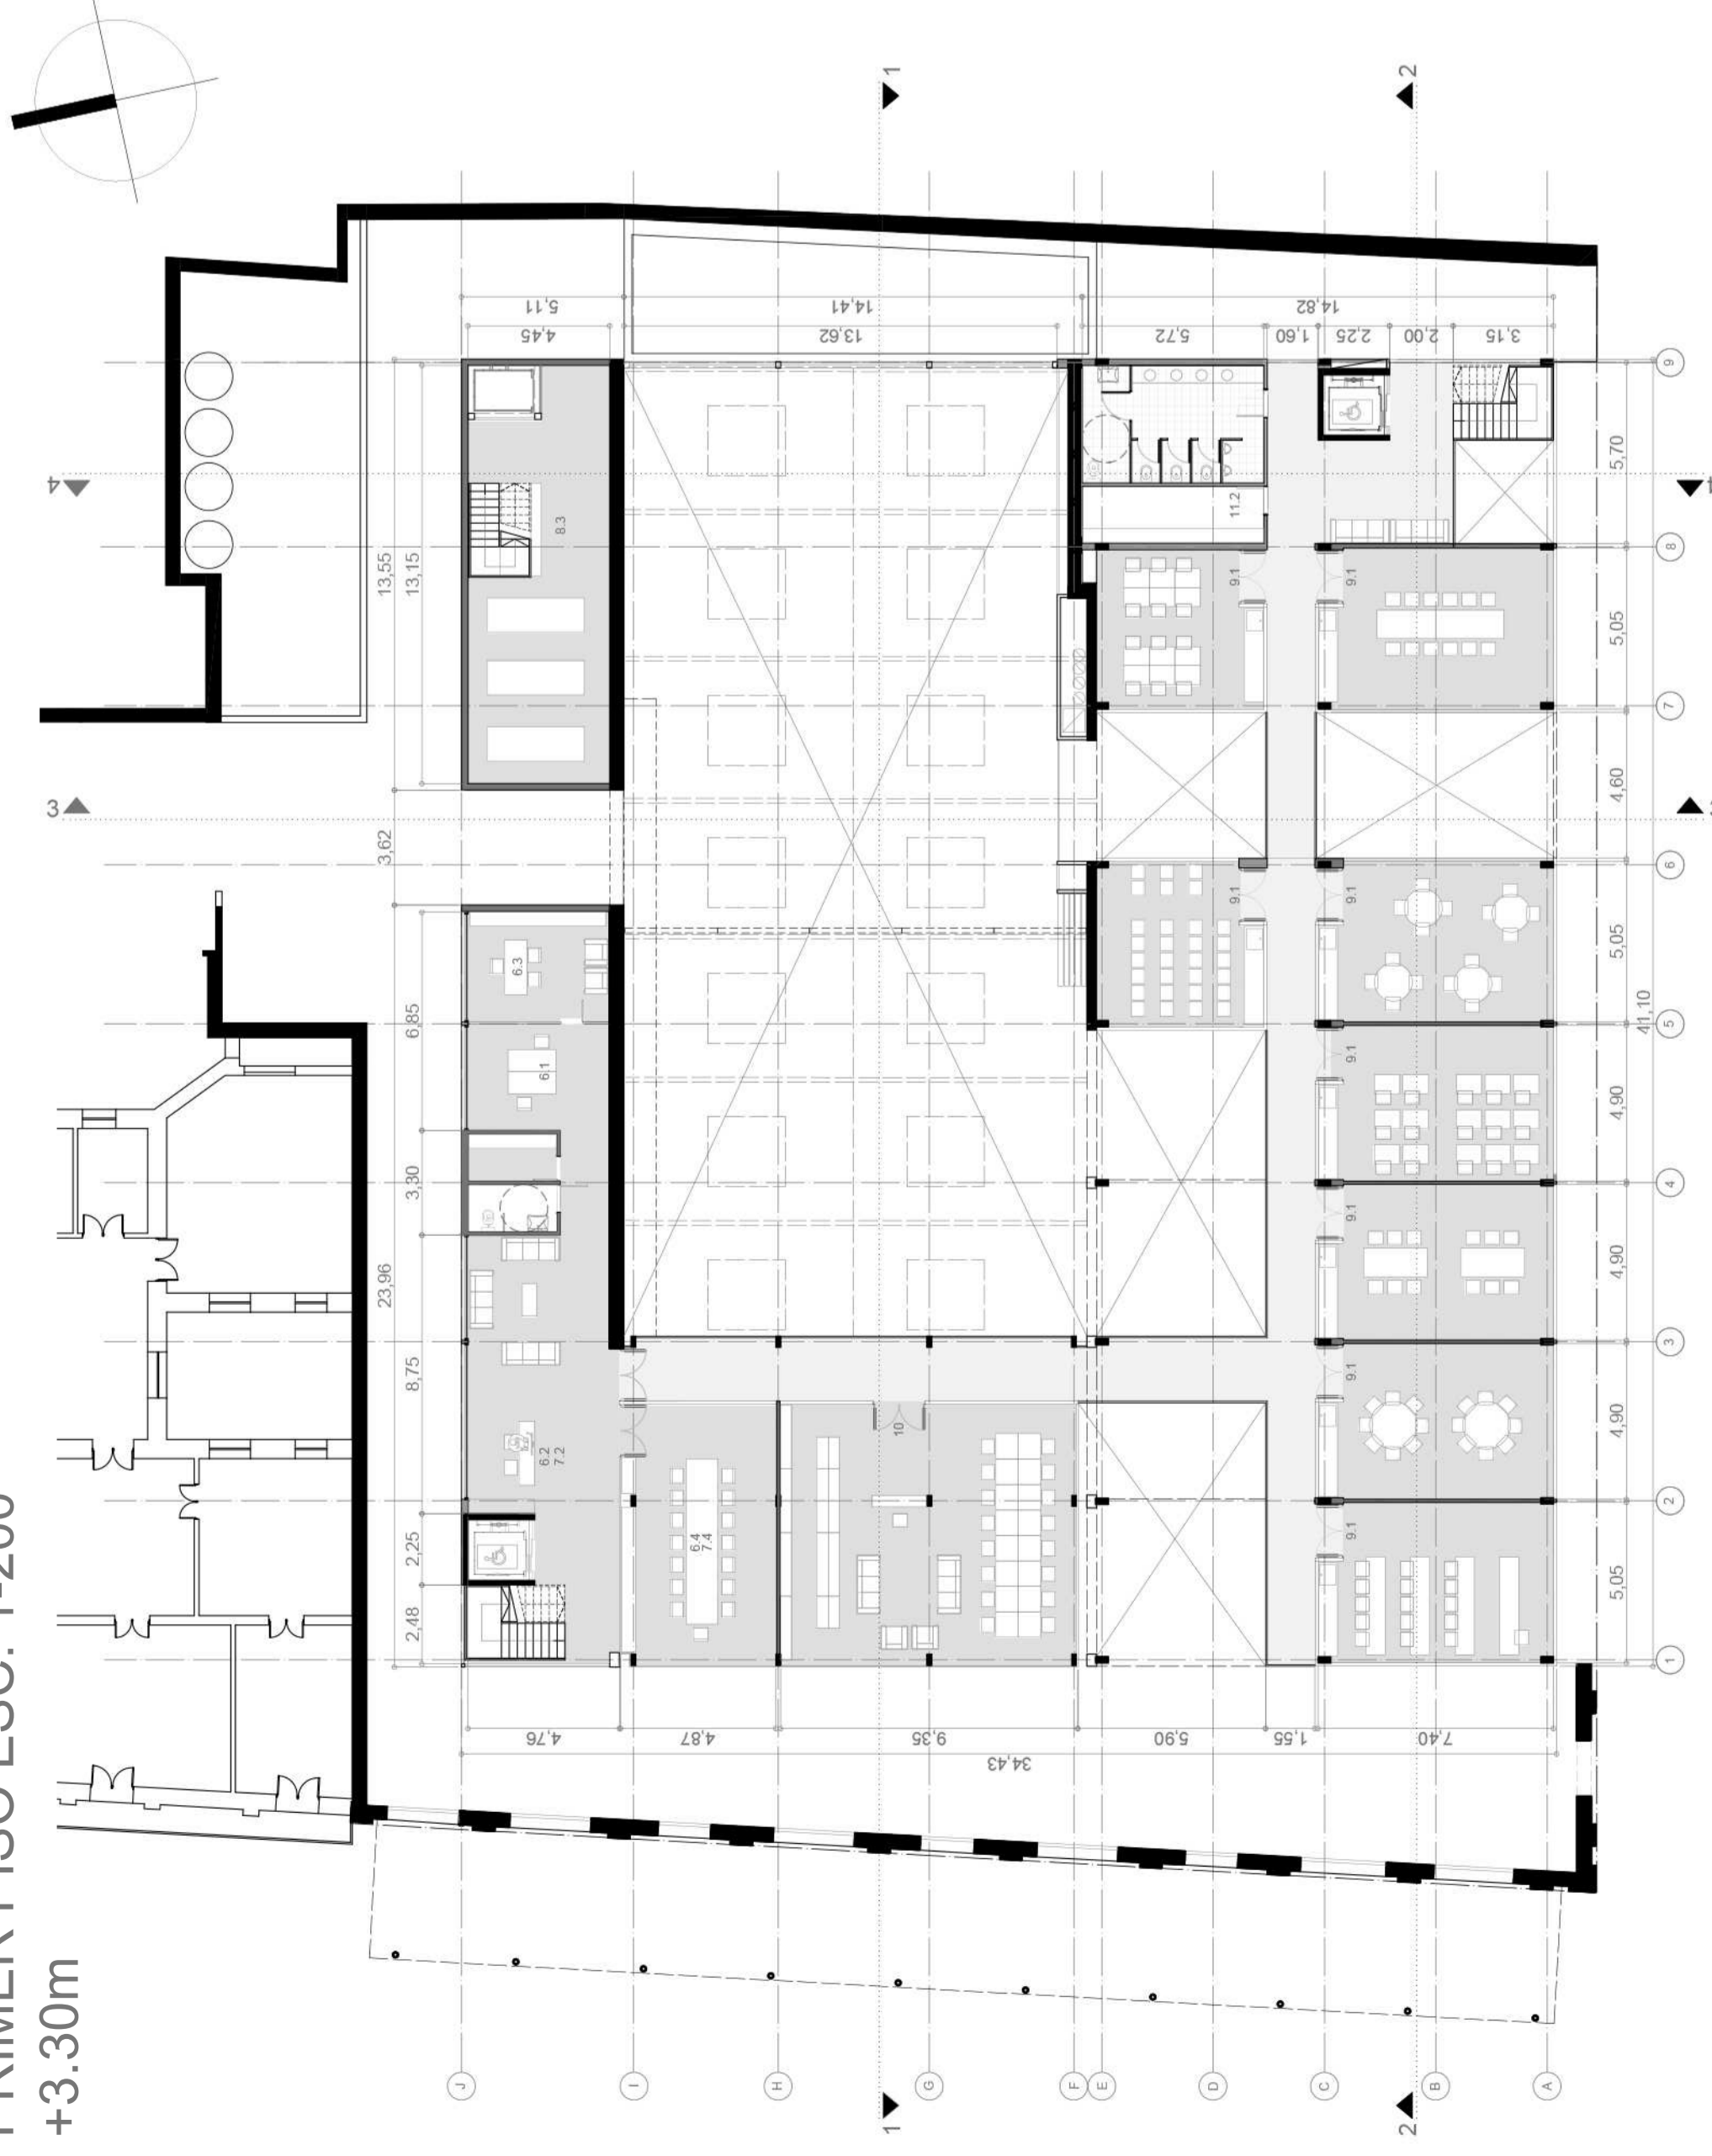


SEGUNDO PISO ESC: 1-200  
+6.30m

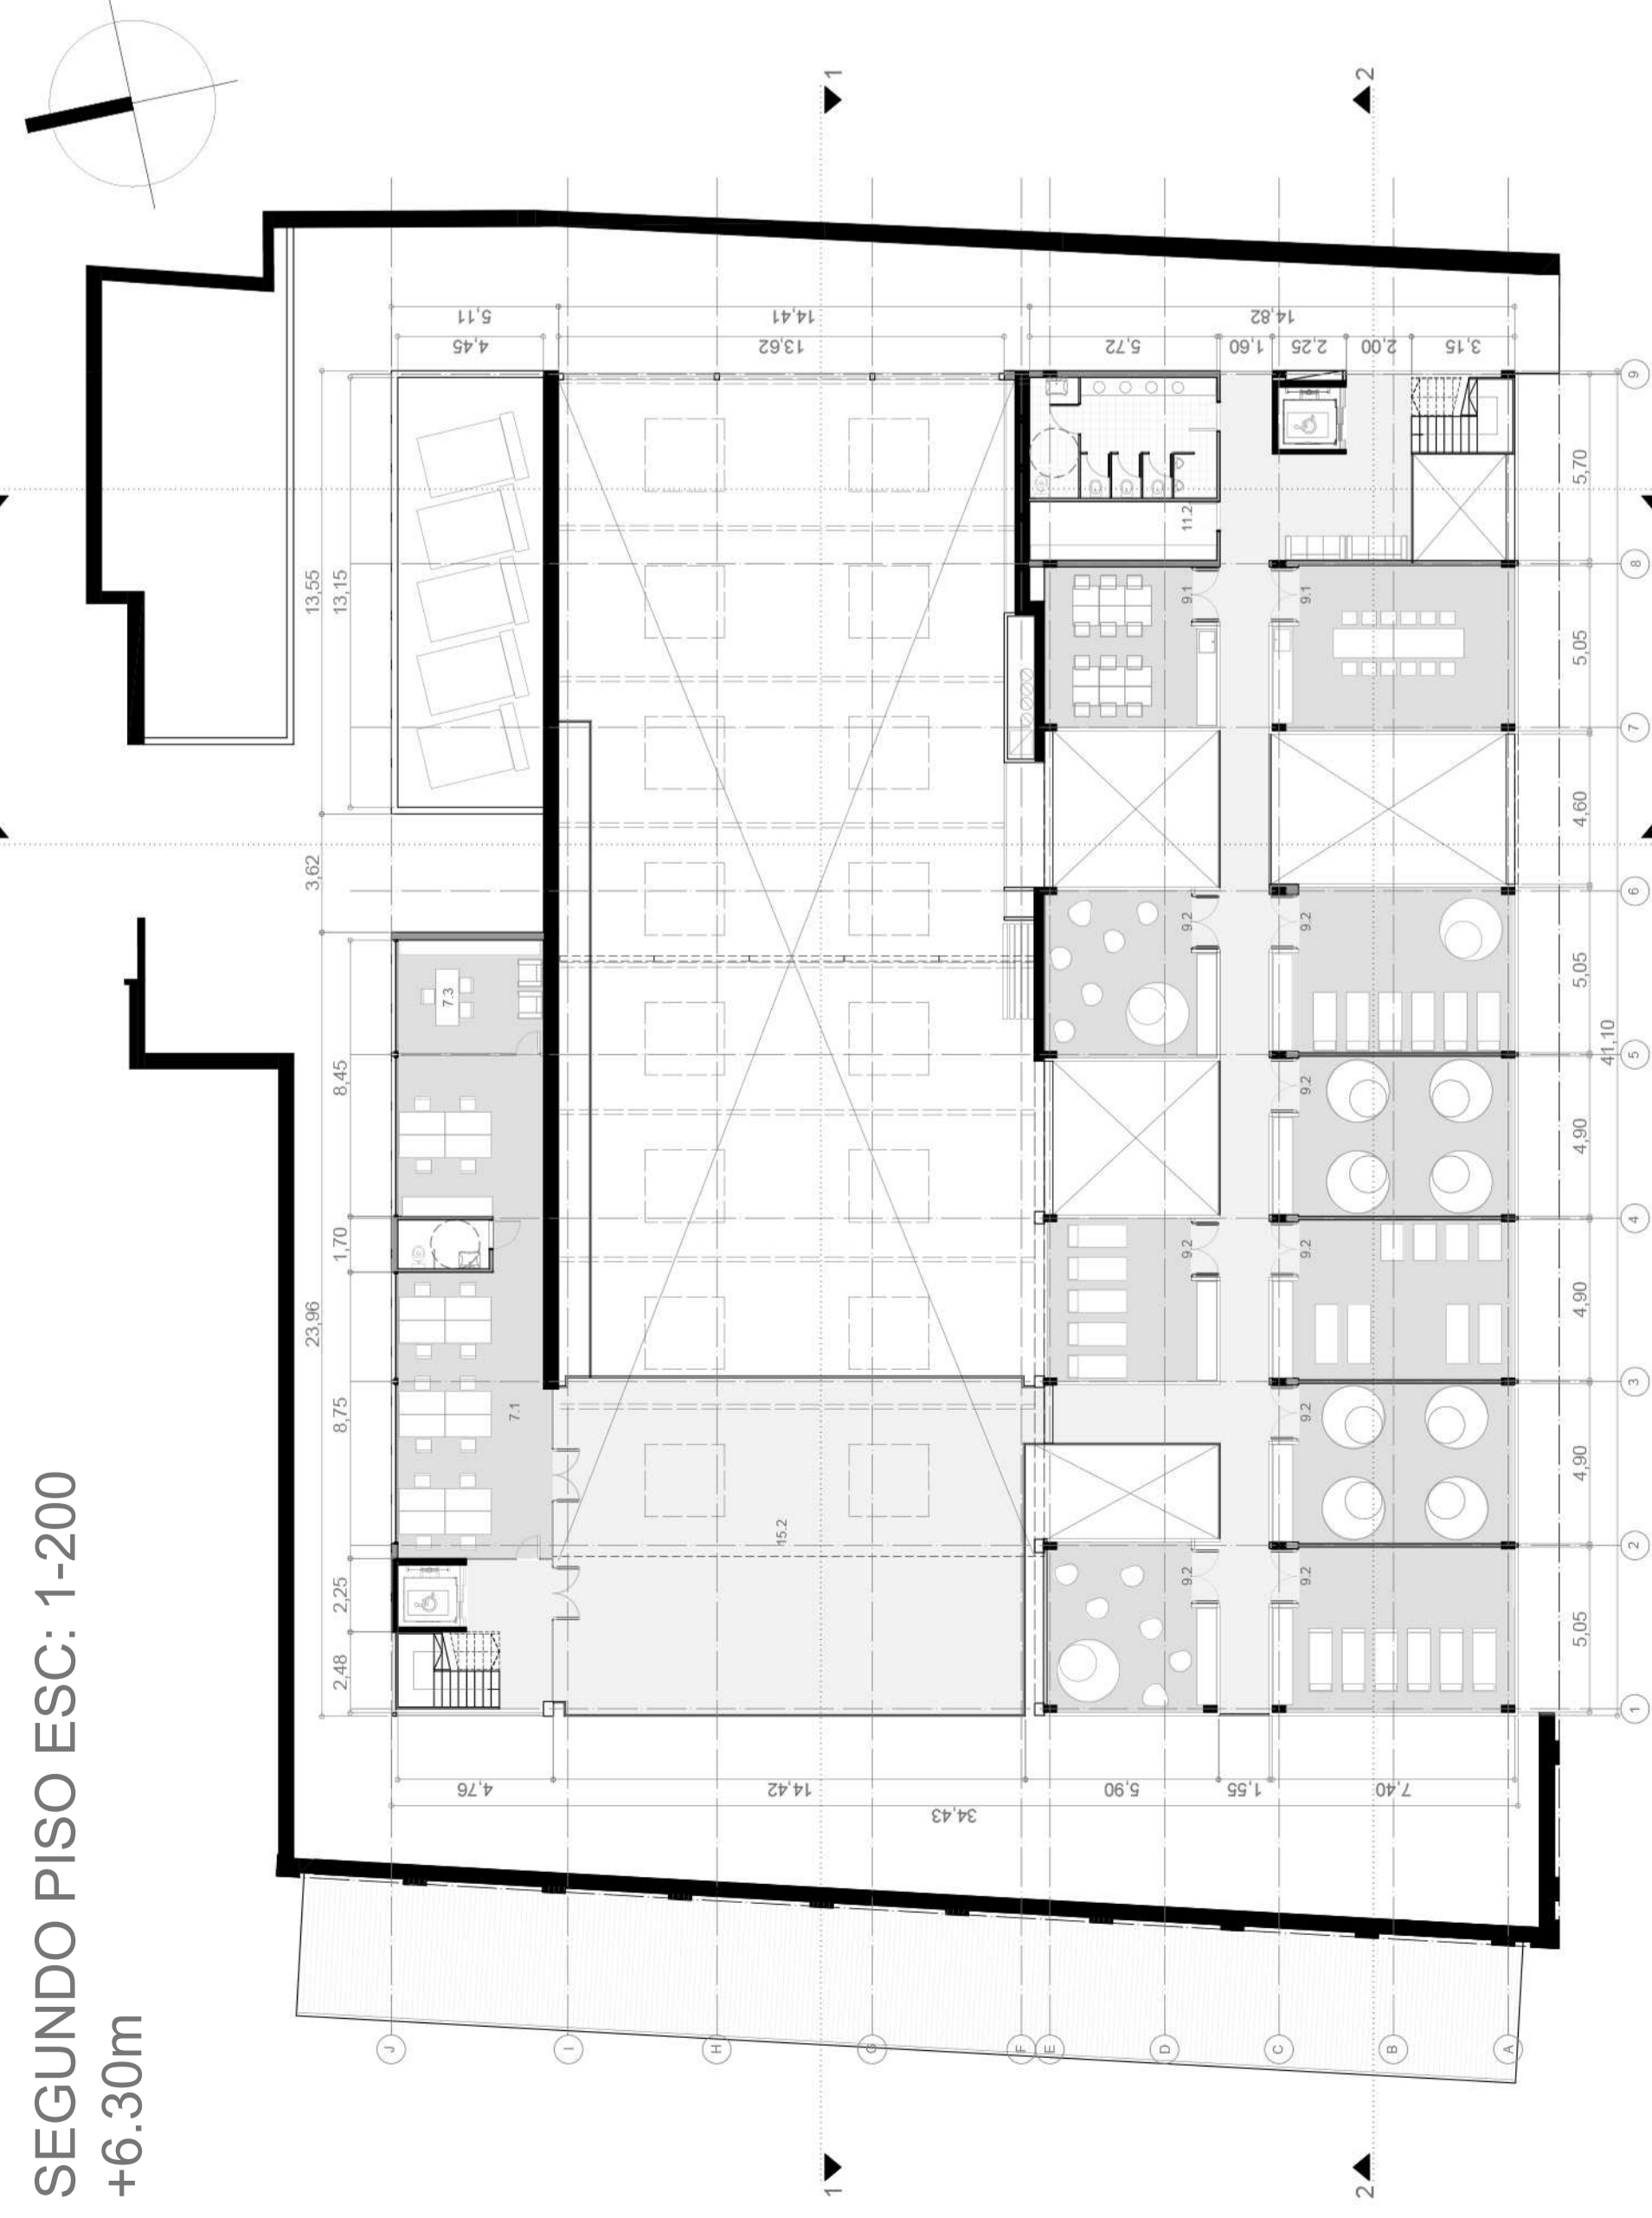


TERCER PISO ESC: 1-200  
+9.30m

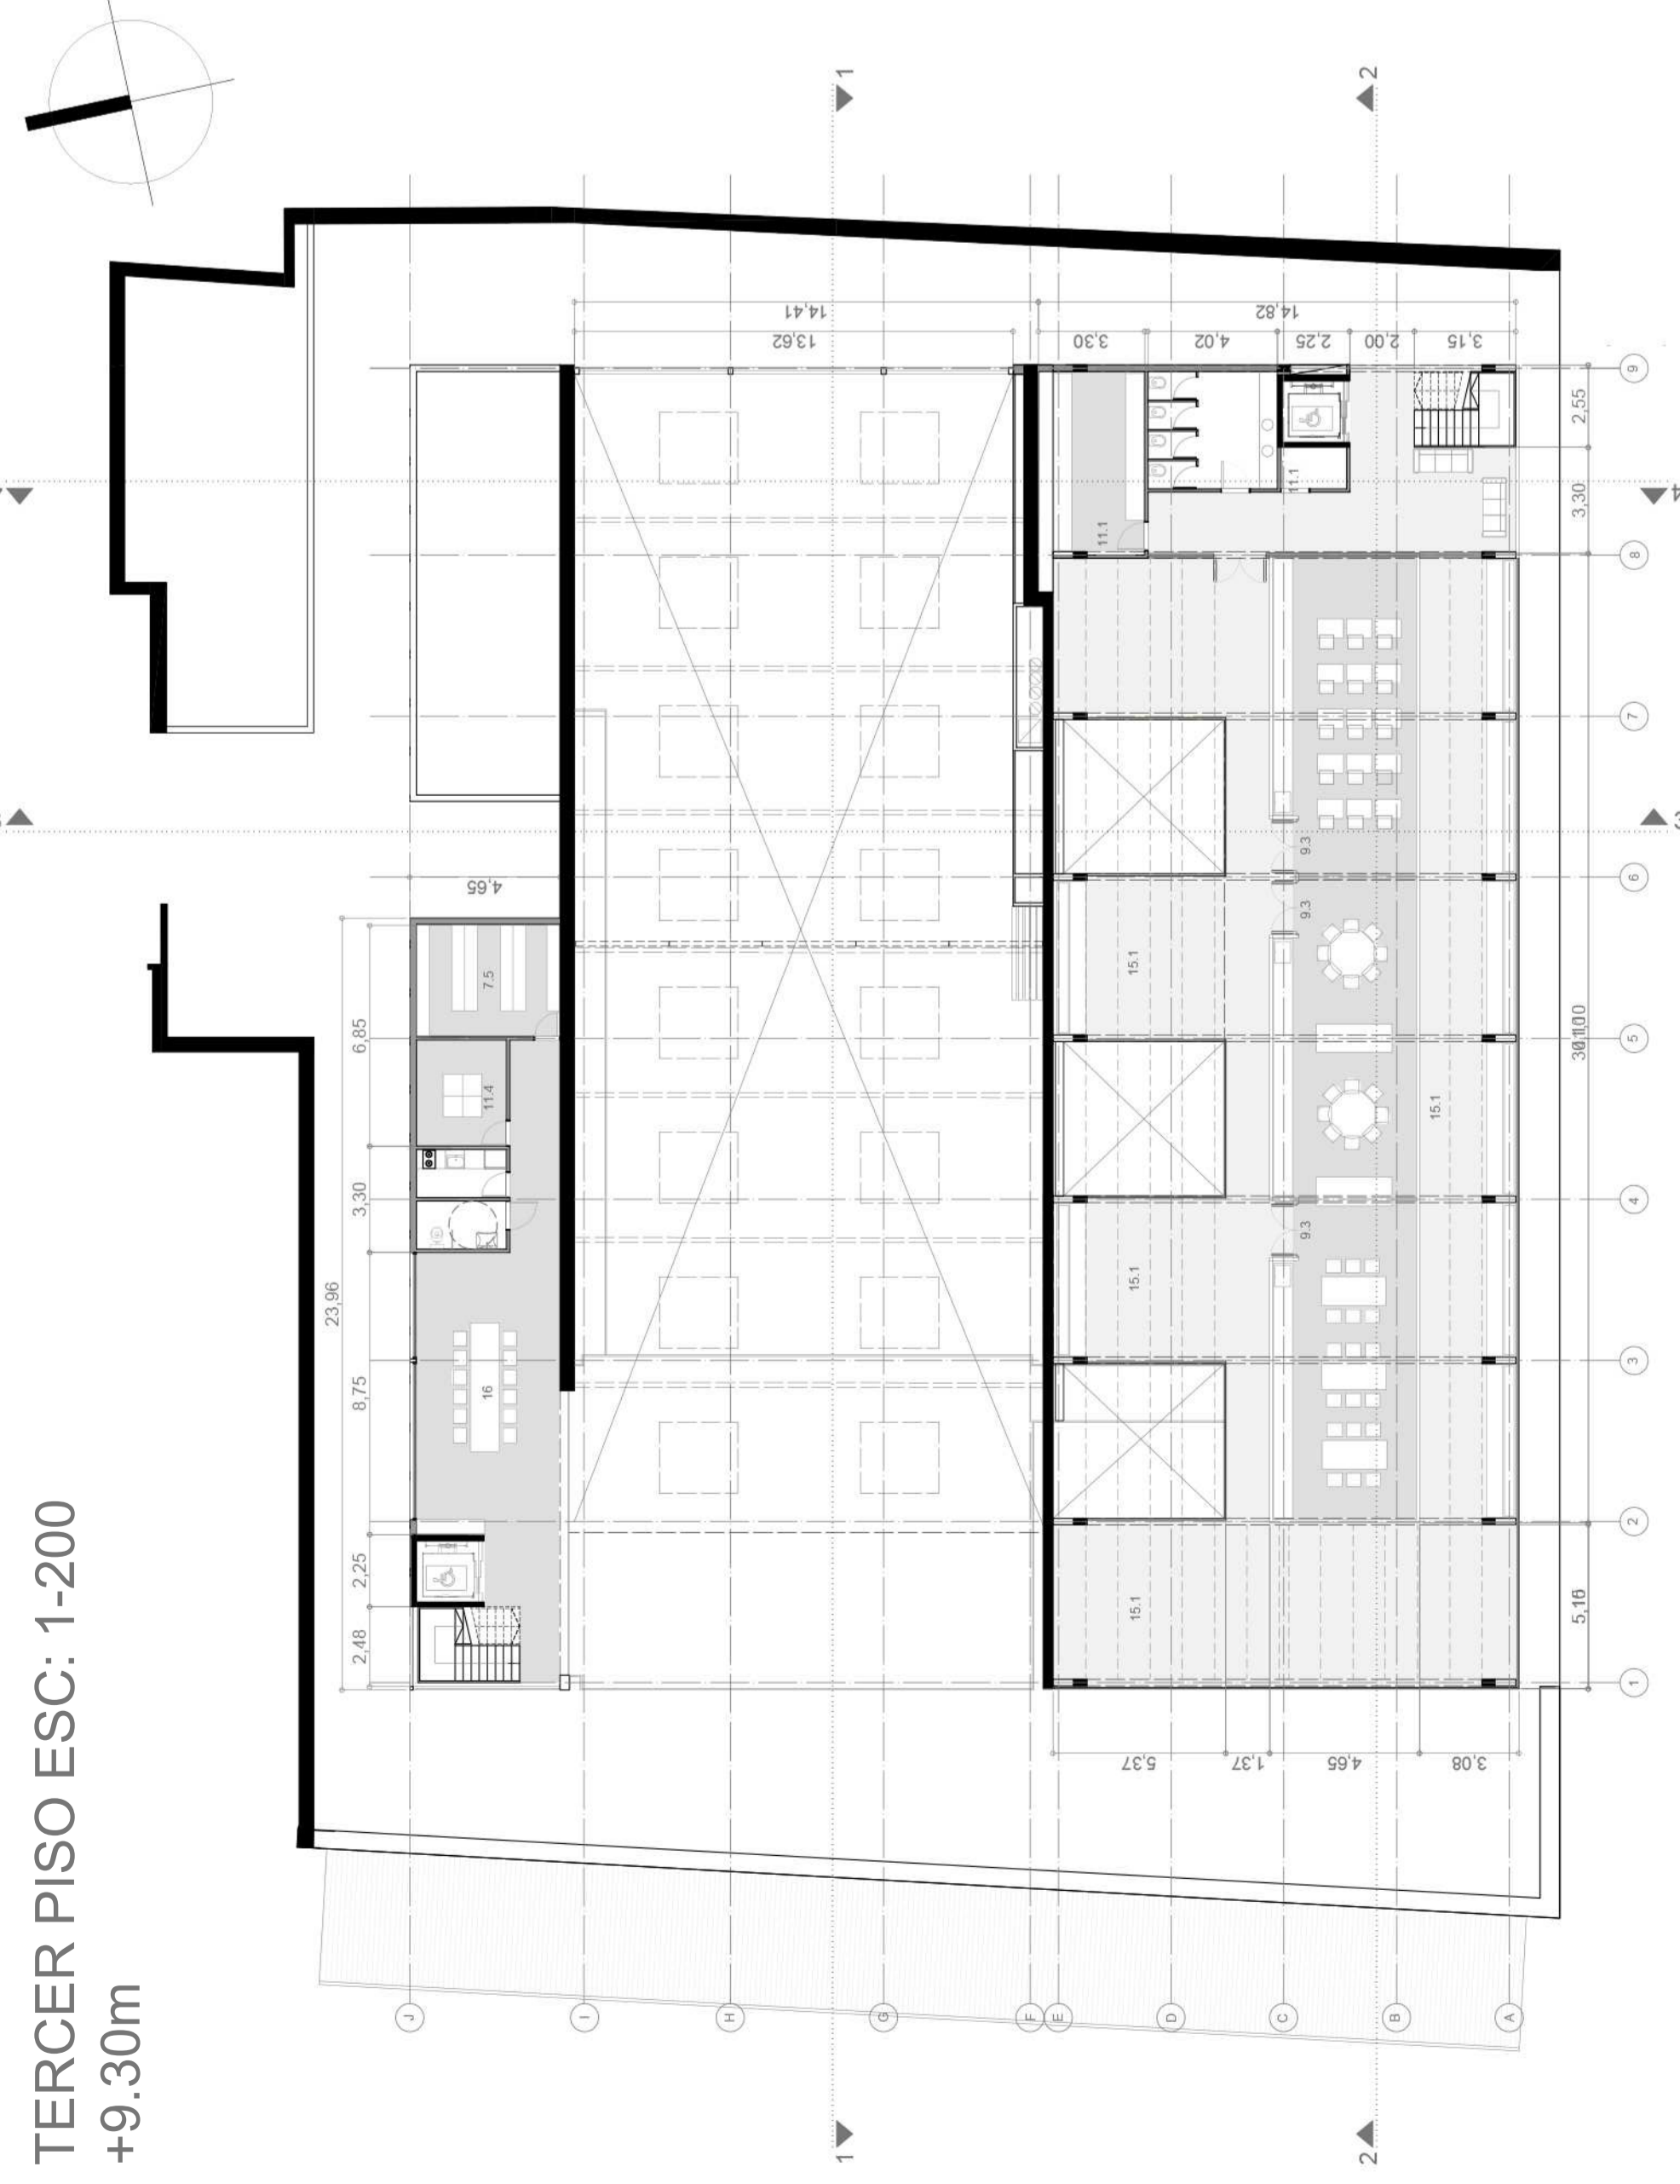

VISTA SUR ESCALA: 1-200

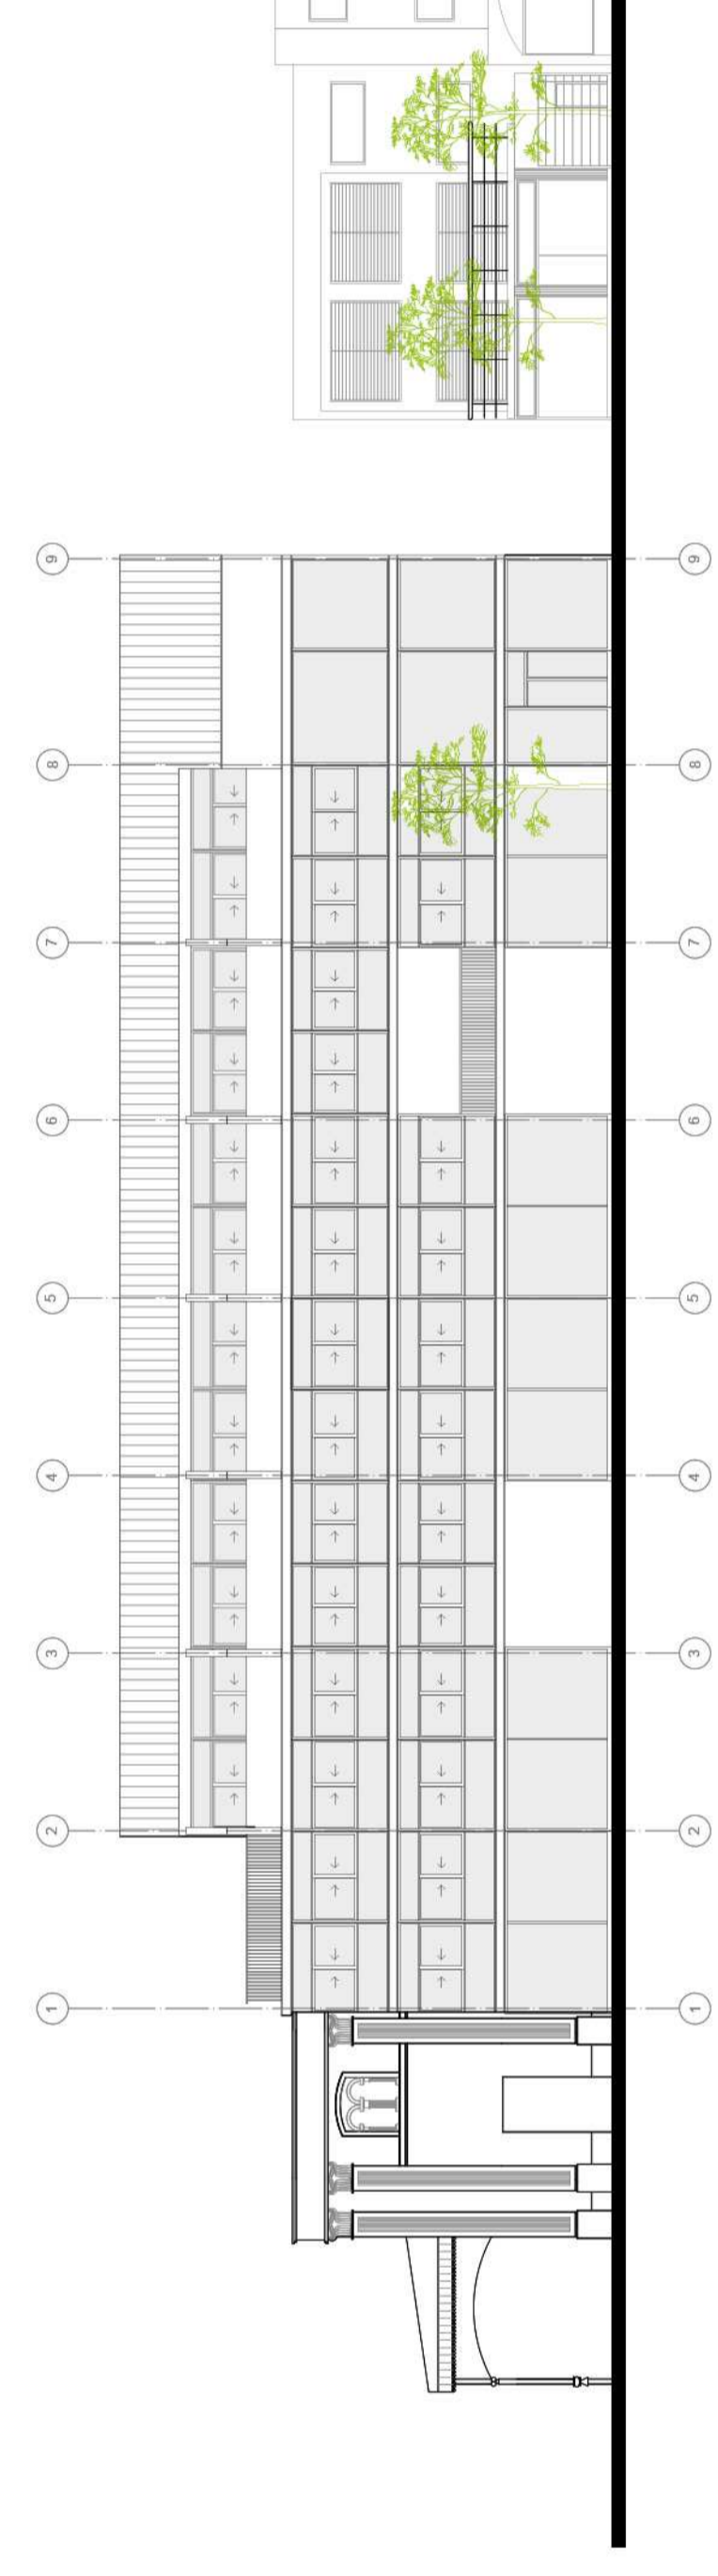

CORTE 3-3 ESCALA: 1-200

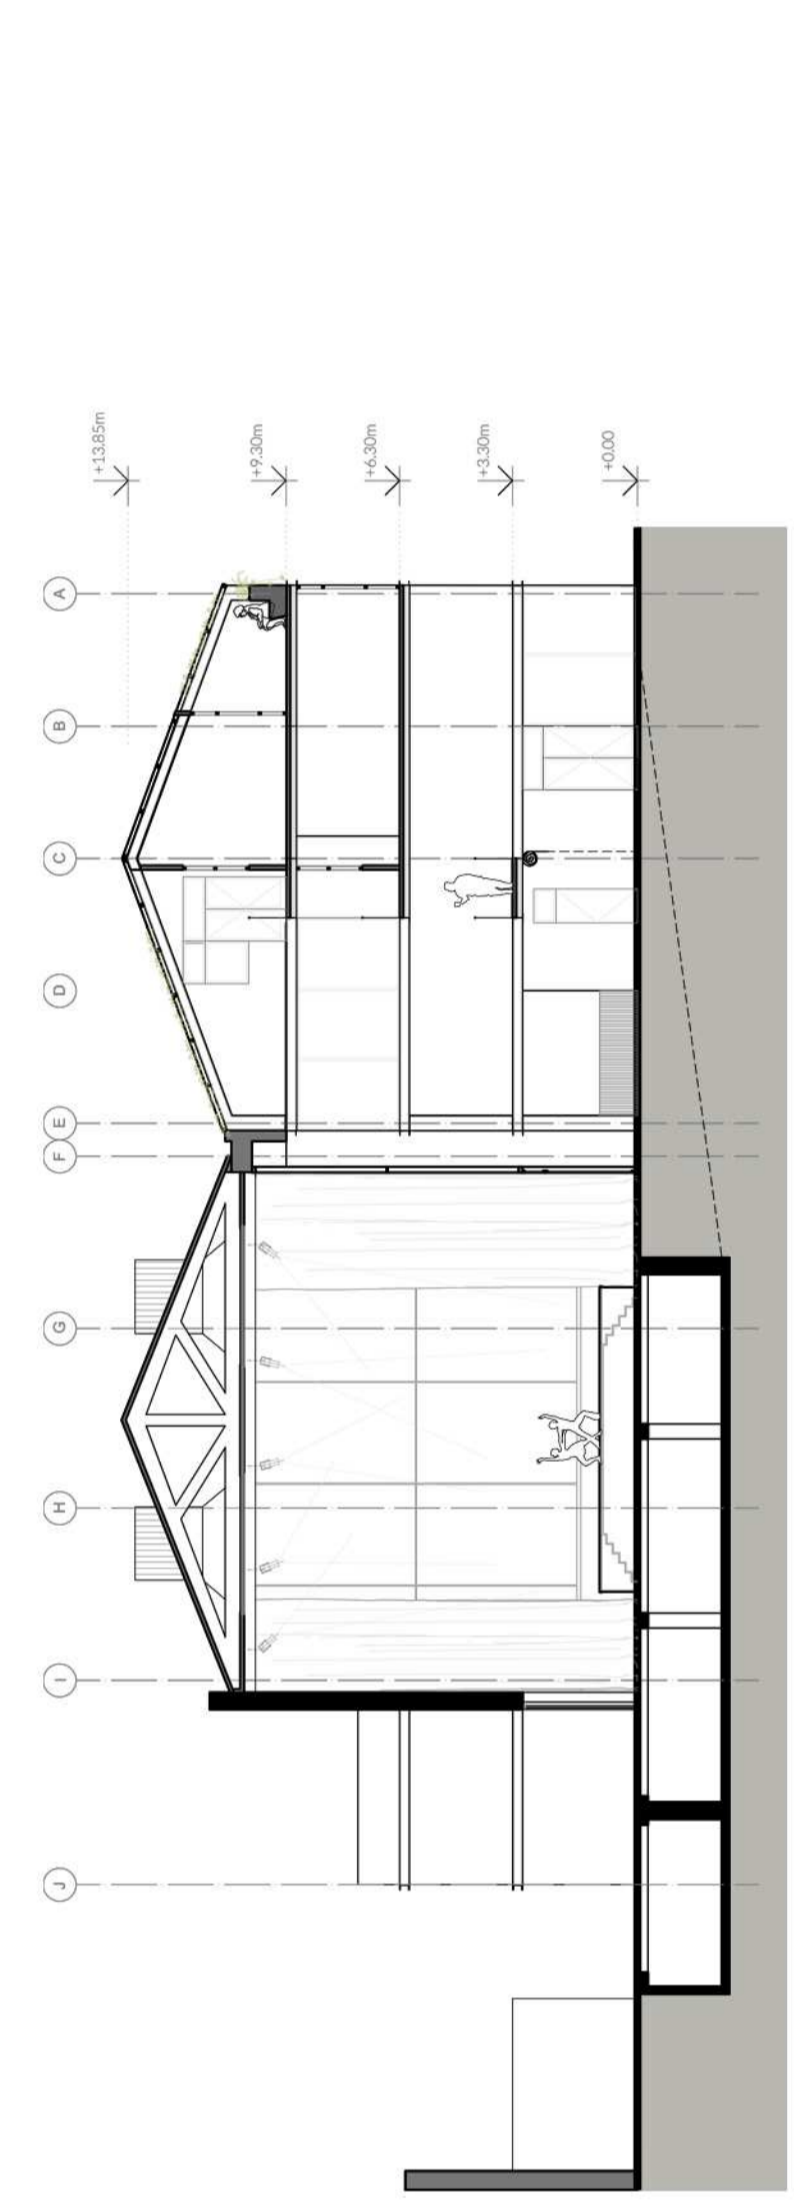

CORTE 4-4 ESCALA: 1-200

