


CONCURSO PROVINCIAL DE IDEAS


ESPACIO DE ENCUENTRO | CAUD5 RAFAELA

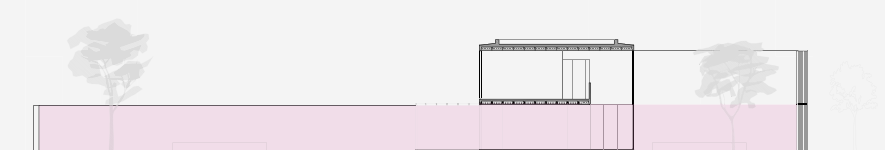


ESQUEMAS DE USO




PB. USO PLANTA BAJA LIBRE COMPLETA

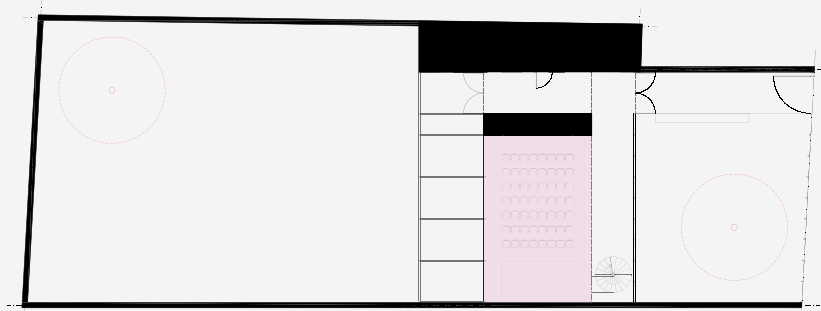


PB. USO AUDITORIO GRANDE

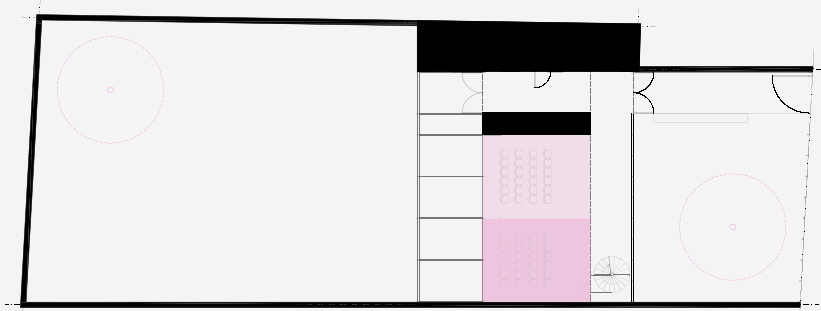


PB. USO DOS AUDITORIOS CHICOS

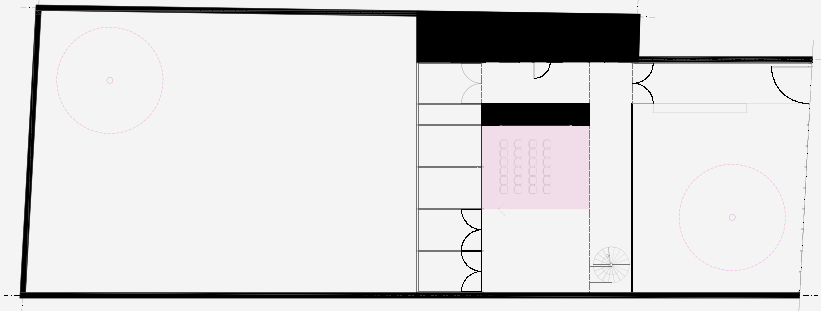


PB. USO UN AUDITORIO CHICO

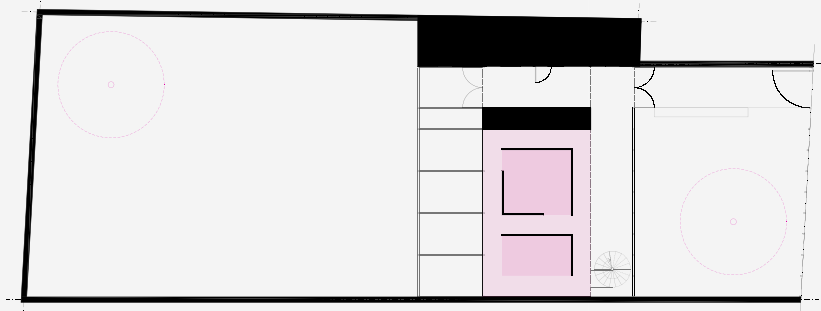


PB. USO SALA DE EXPOSICIONES

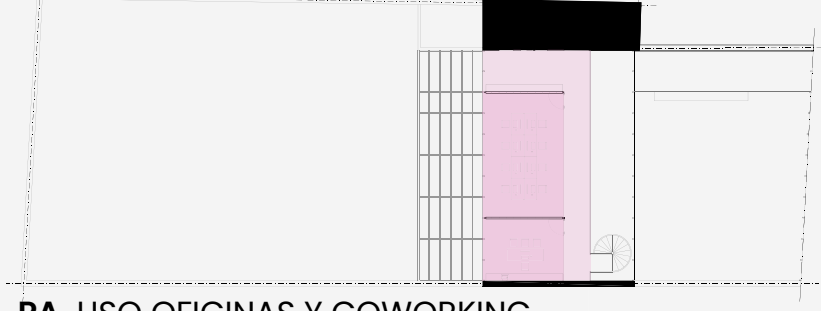

PA. USO OFICINAS Y COWORKING

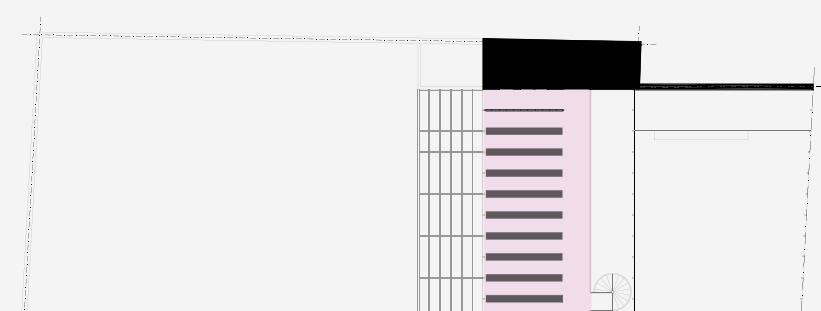


PA. USO BIBLIOTECA

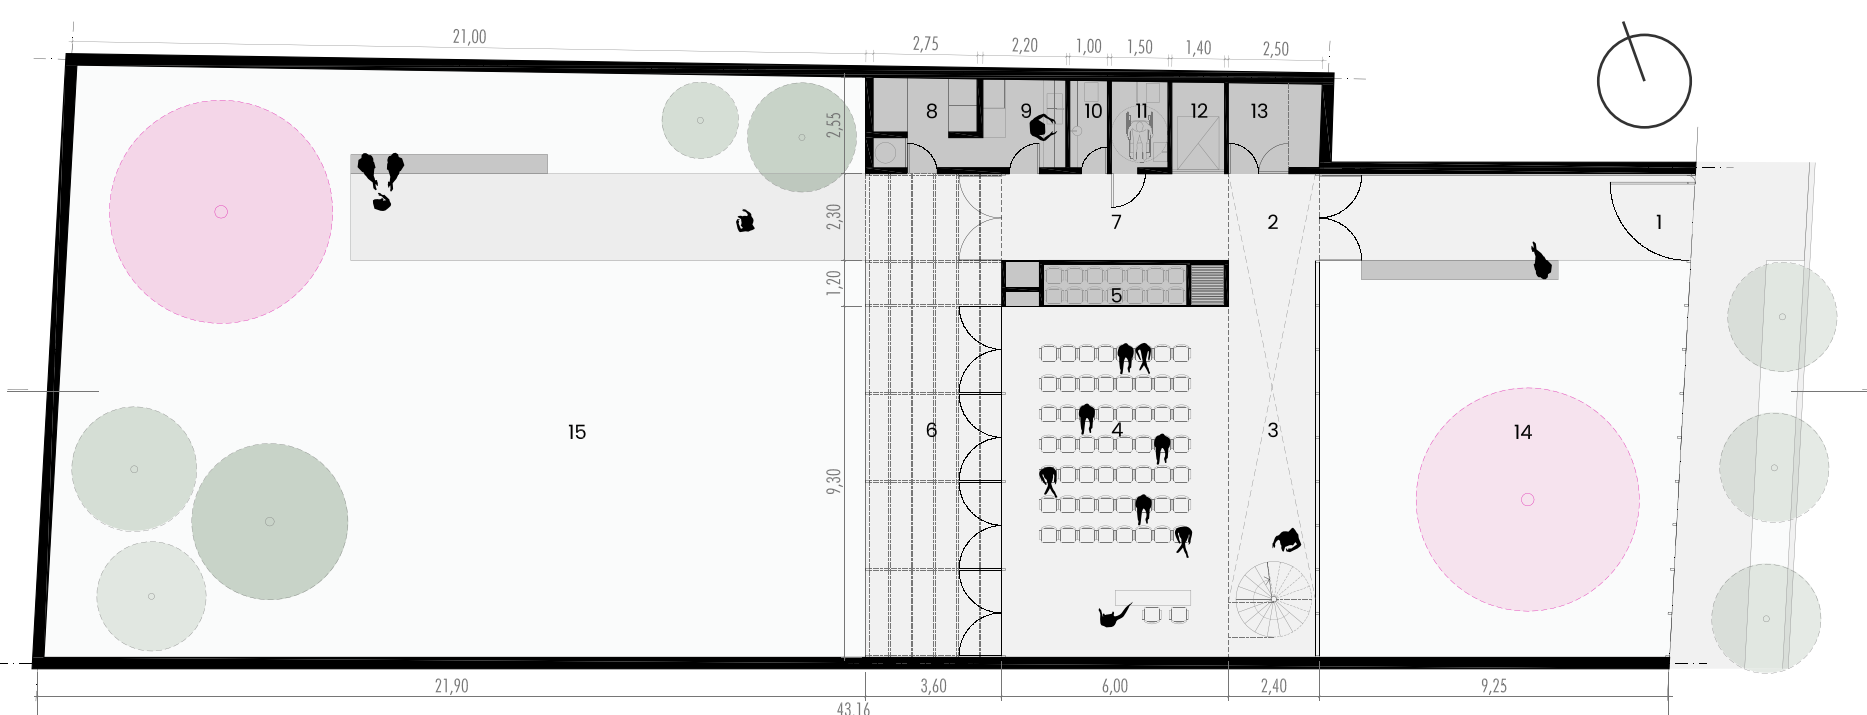


PLANTA BAJA
esc. 1:200

- 01. ACCESO CALLE
- 02. INGRESO HALL
- 03. HALL
- 04. SALÓN DE USOS MÚLTIPLES 1
- 05. GUARDADO
- 06. EXPANSIÓN SEMICUBIERTA
- 07. DISTRIBUIDOR
- 08. ASADOR Y HORNO
- 09. COCINA
- 10. BAÑO 01
- 11. BAÑO DISCAPACITADOS
- 12. OFFICE / FUTURO MONTACARGAS
- 13. OFFICE / SALA DE MÁQUINAS
- 14. JARDÍN 1
- 15. JARDÍN 2

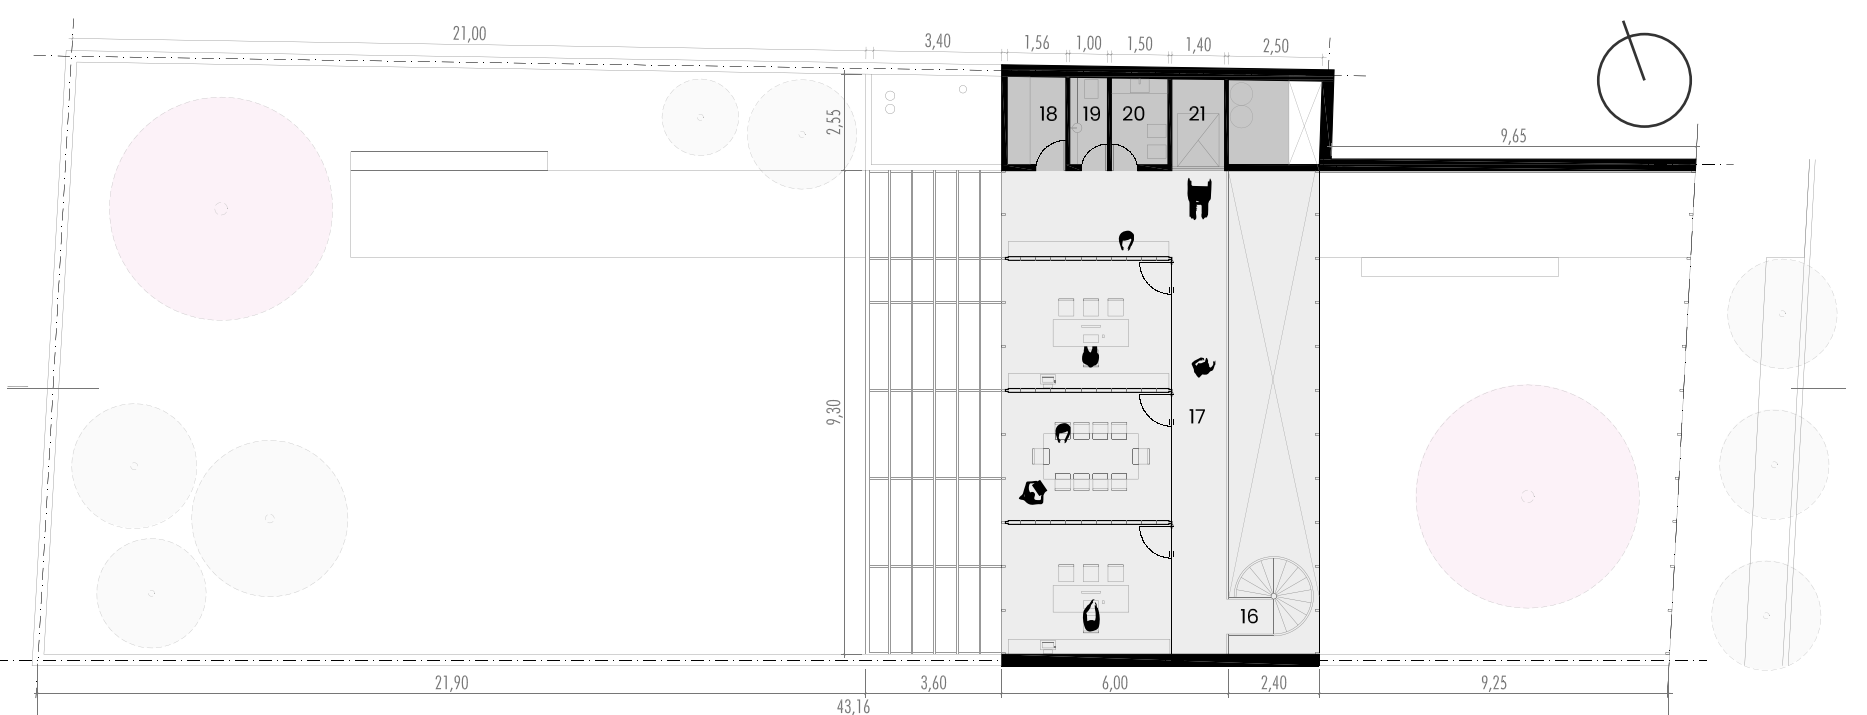


PLANTA ALTA
esc. 1:200

- 16. ACCESO ENTREPISO
- 17. SALÓN DE USOS MÚLTIPLES 2
- 18. KITCHEN
- 19. BAÑO 01
- 20. BAÑO 02
- 21. OFFICE / FUTURO MONTACARGAS

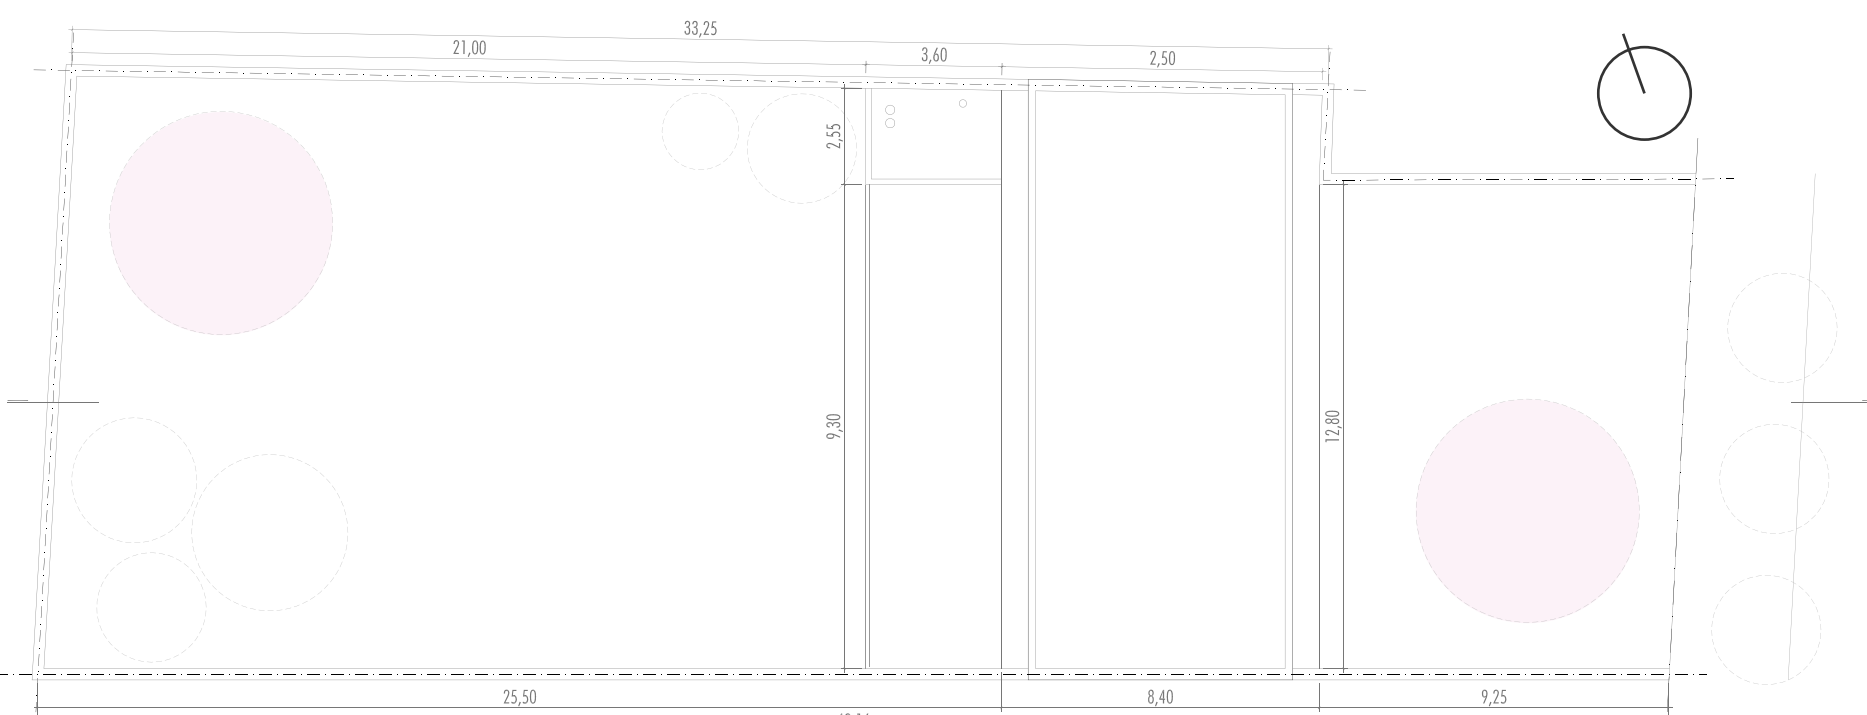

PLANTA DE TECHOS
esc. 1:200

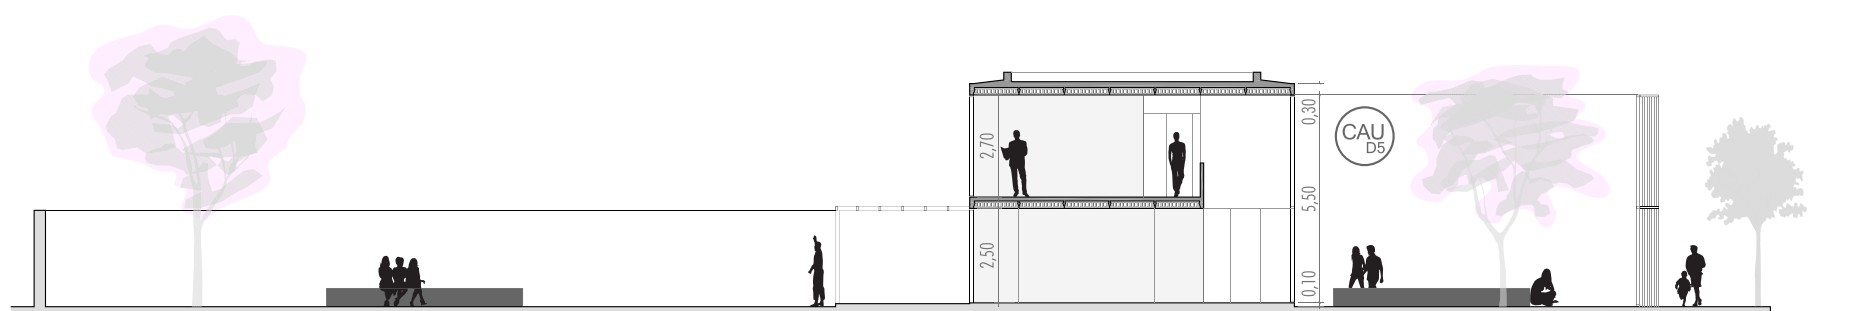

CORTE LONGITUDINAL
esc. 1:200

