


FACHADA ESCALA 1:100  
0 1 5m

CORTE TRANSVERSAL ESCALA 1:100

CORTE LONGITUDINAL ESCALA 1:100

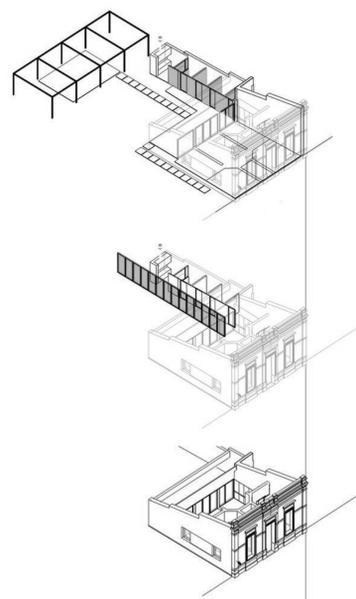


Como compatibilizar los nuevos usos y necesidades contemporaneas con nuestro patrimonio?

Recatar la secuencia de espacios original de la casa. Calle - zaguan - salon- galeria - patio.

Proponemos un uso complementario al sugerido por bases para poder ampliar el rango horario en que el edificio este activo.

Las areas de servicios se lateralizan, de este modo se convierten en apoyatura para los eventos interior/ exterior de actividades, horarios y usuarios a alcanzar.

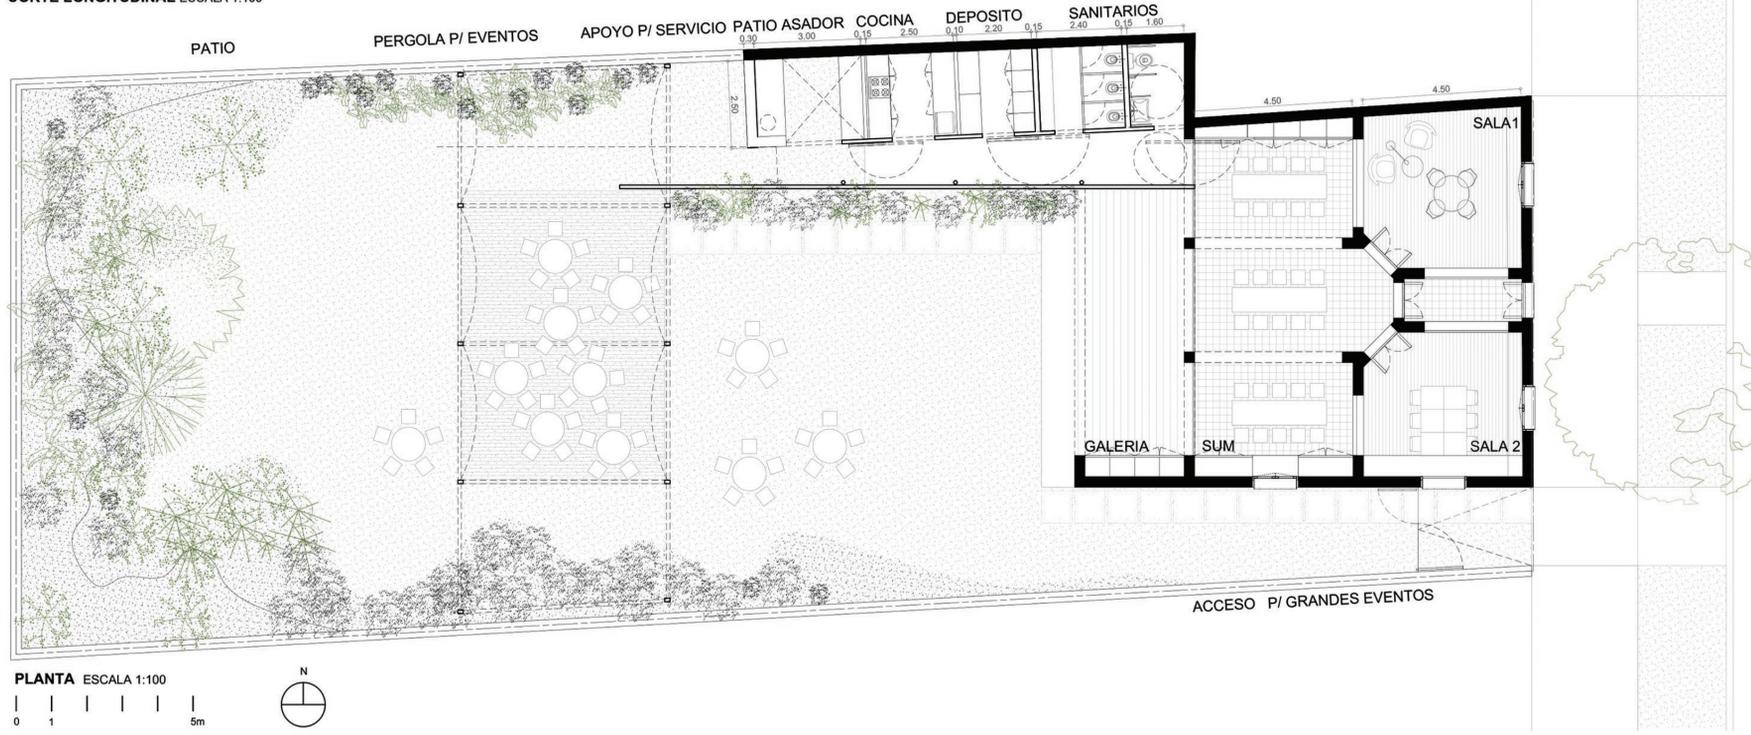

PLANTA ESCALA 1:100  
0 1 5m

